


【 尺 部 】

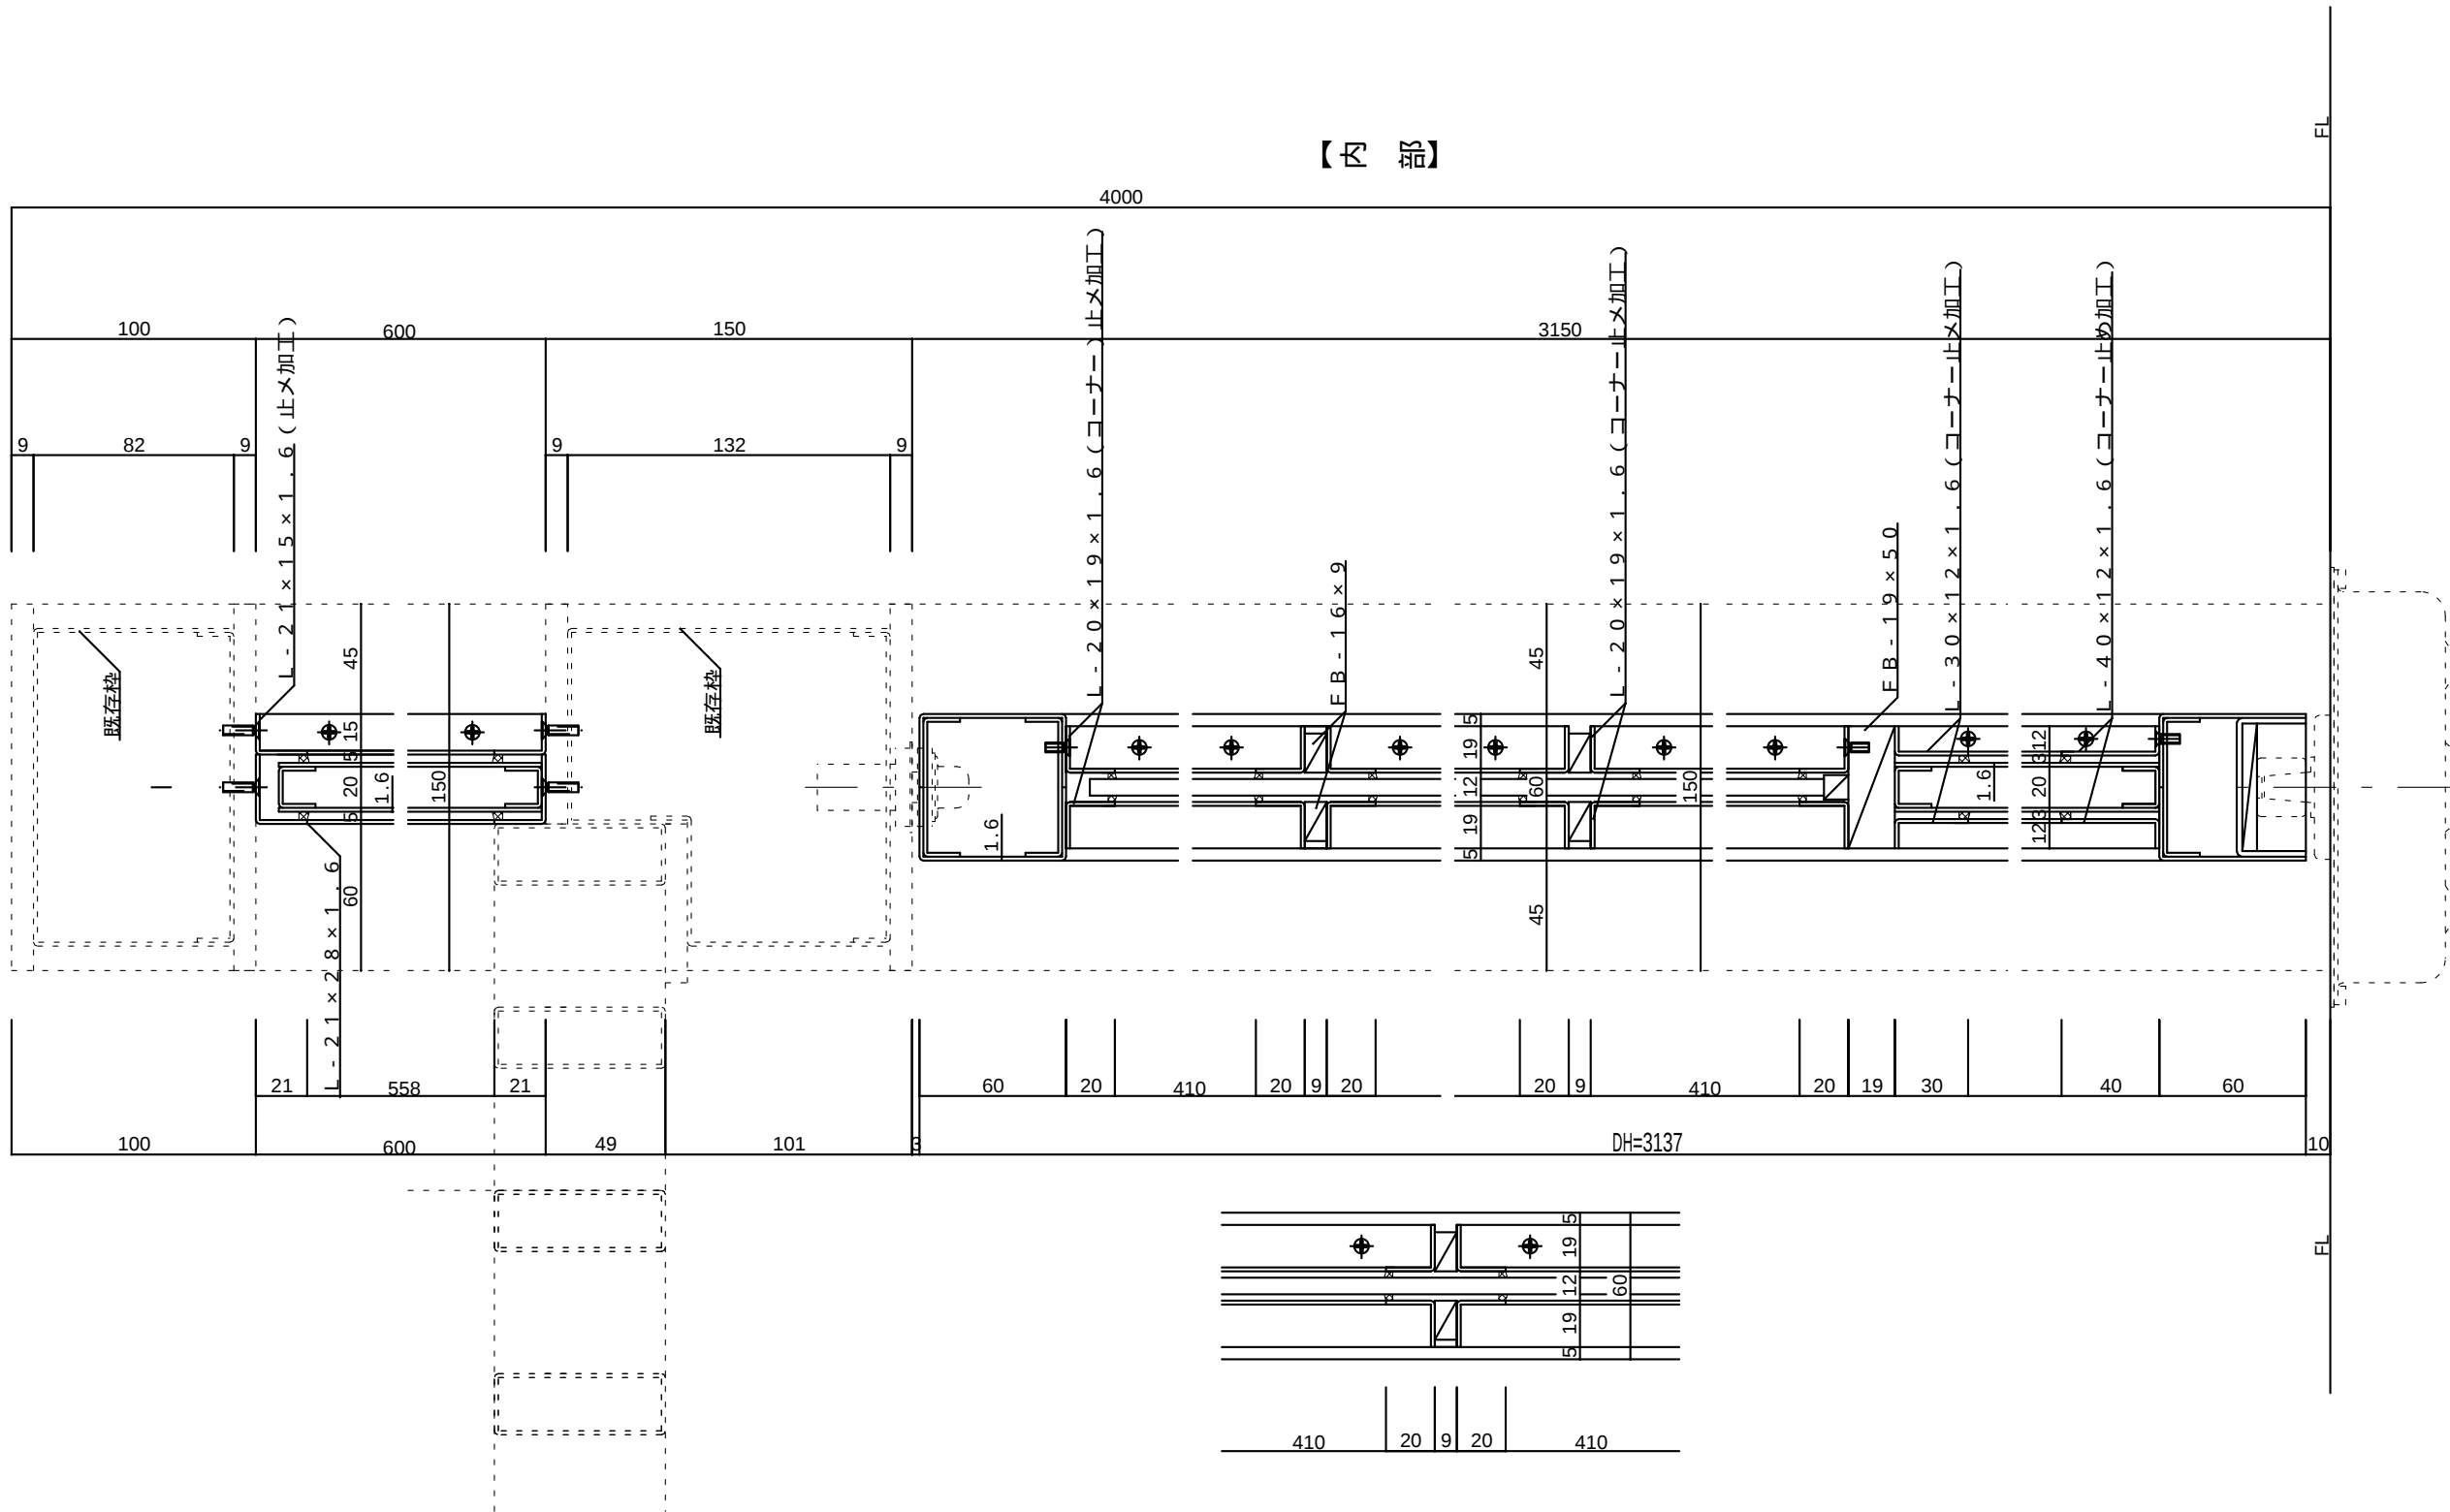

【 材 質 】

訂正			設計 株式会社 ゲンバカンリシステムズ 一級建築士事務所 広島県知事 12(1)4303 号 広島市中区中町3番11号 一級建築士 大臣登録 第 314330 号 橋本 和也	設計年月日	設計	検図	承認印	工事名称	設計番号	
				14.10.02				niko and...原宿J6 FRONTビル 新装工事	A —	
					製図	担当	承認年月日	図面名称	縮尺	図面番号
								サッシ詳細図	A3 1/3	D — 2

