



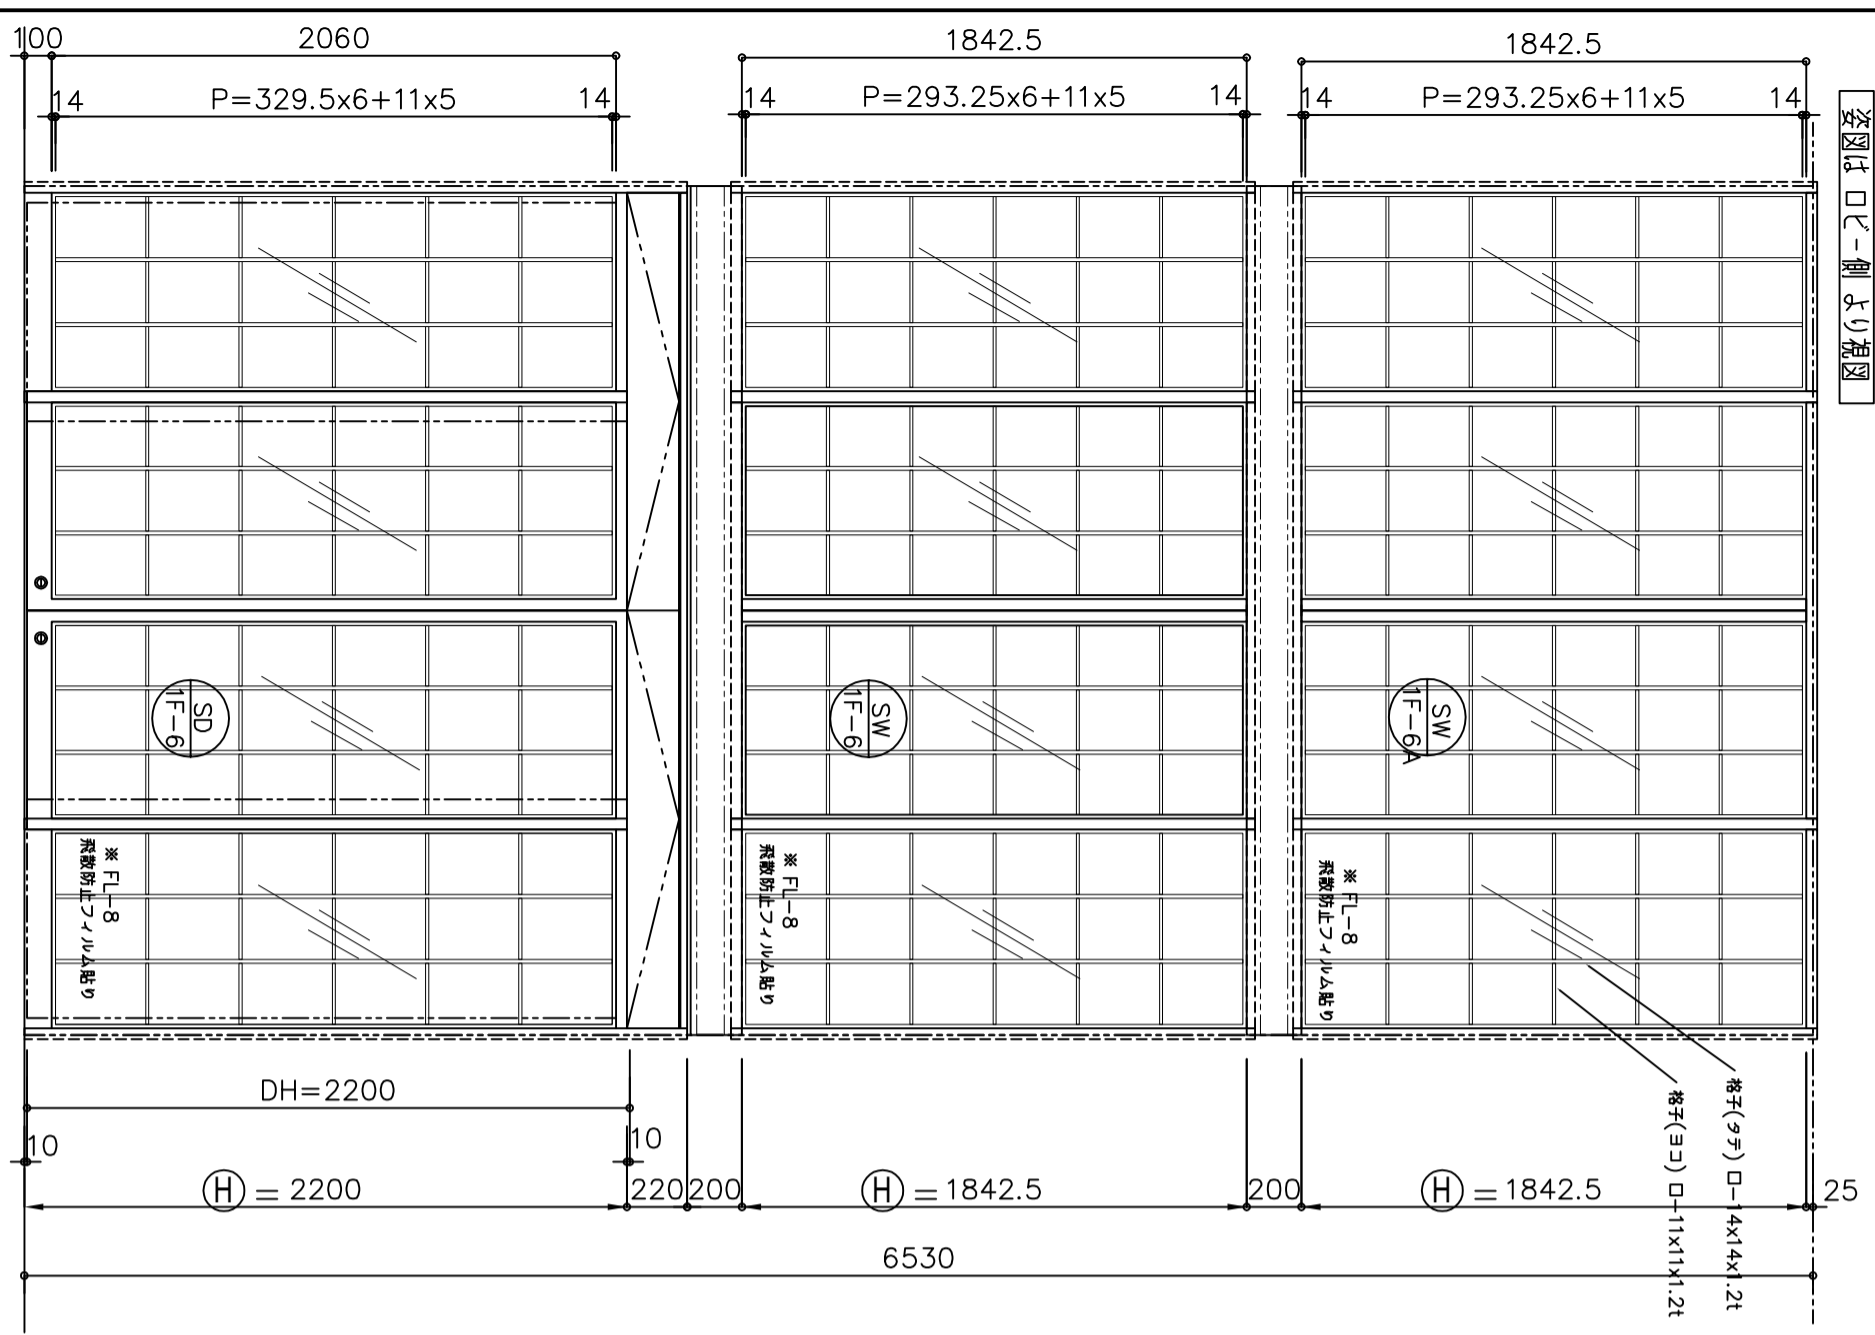

姿図は ロビー側より図

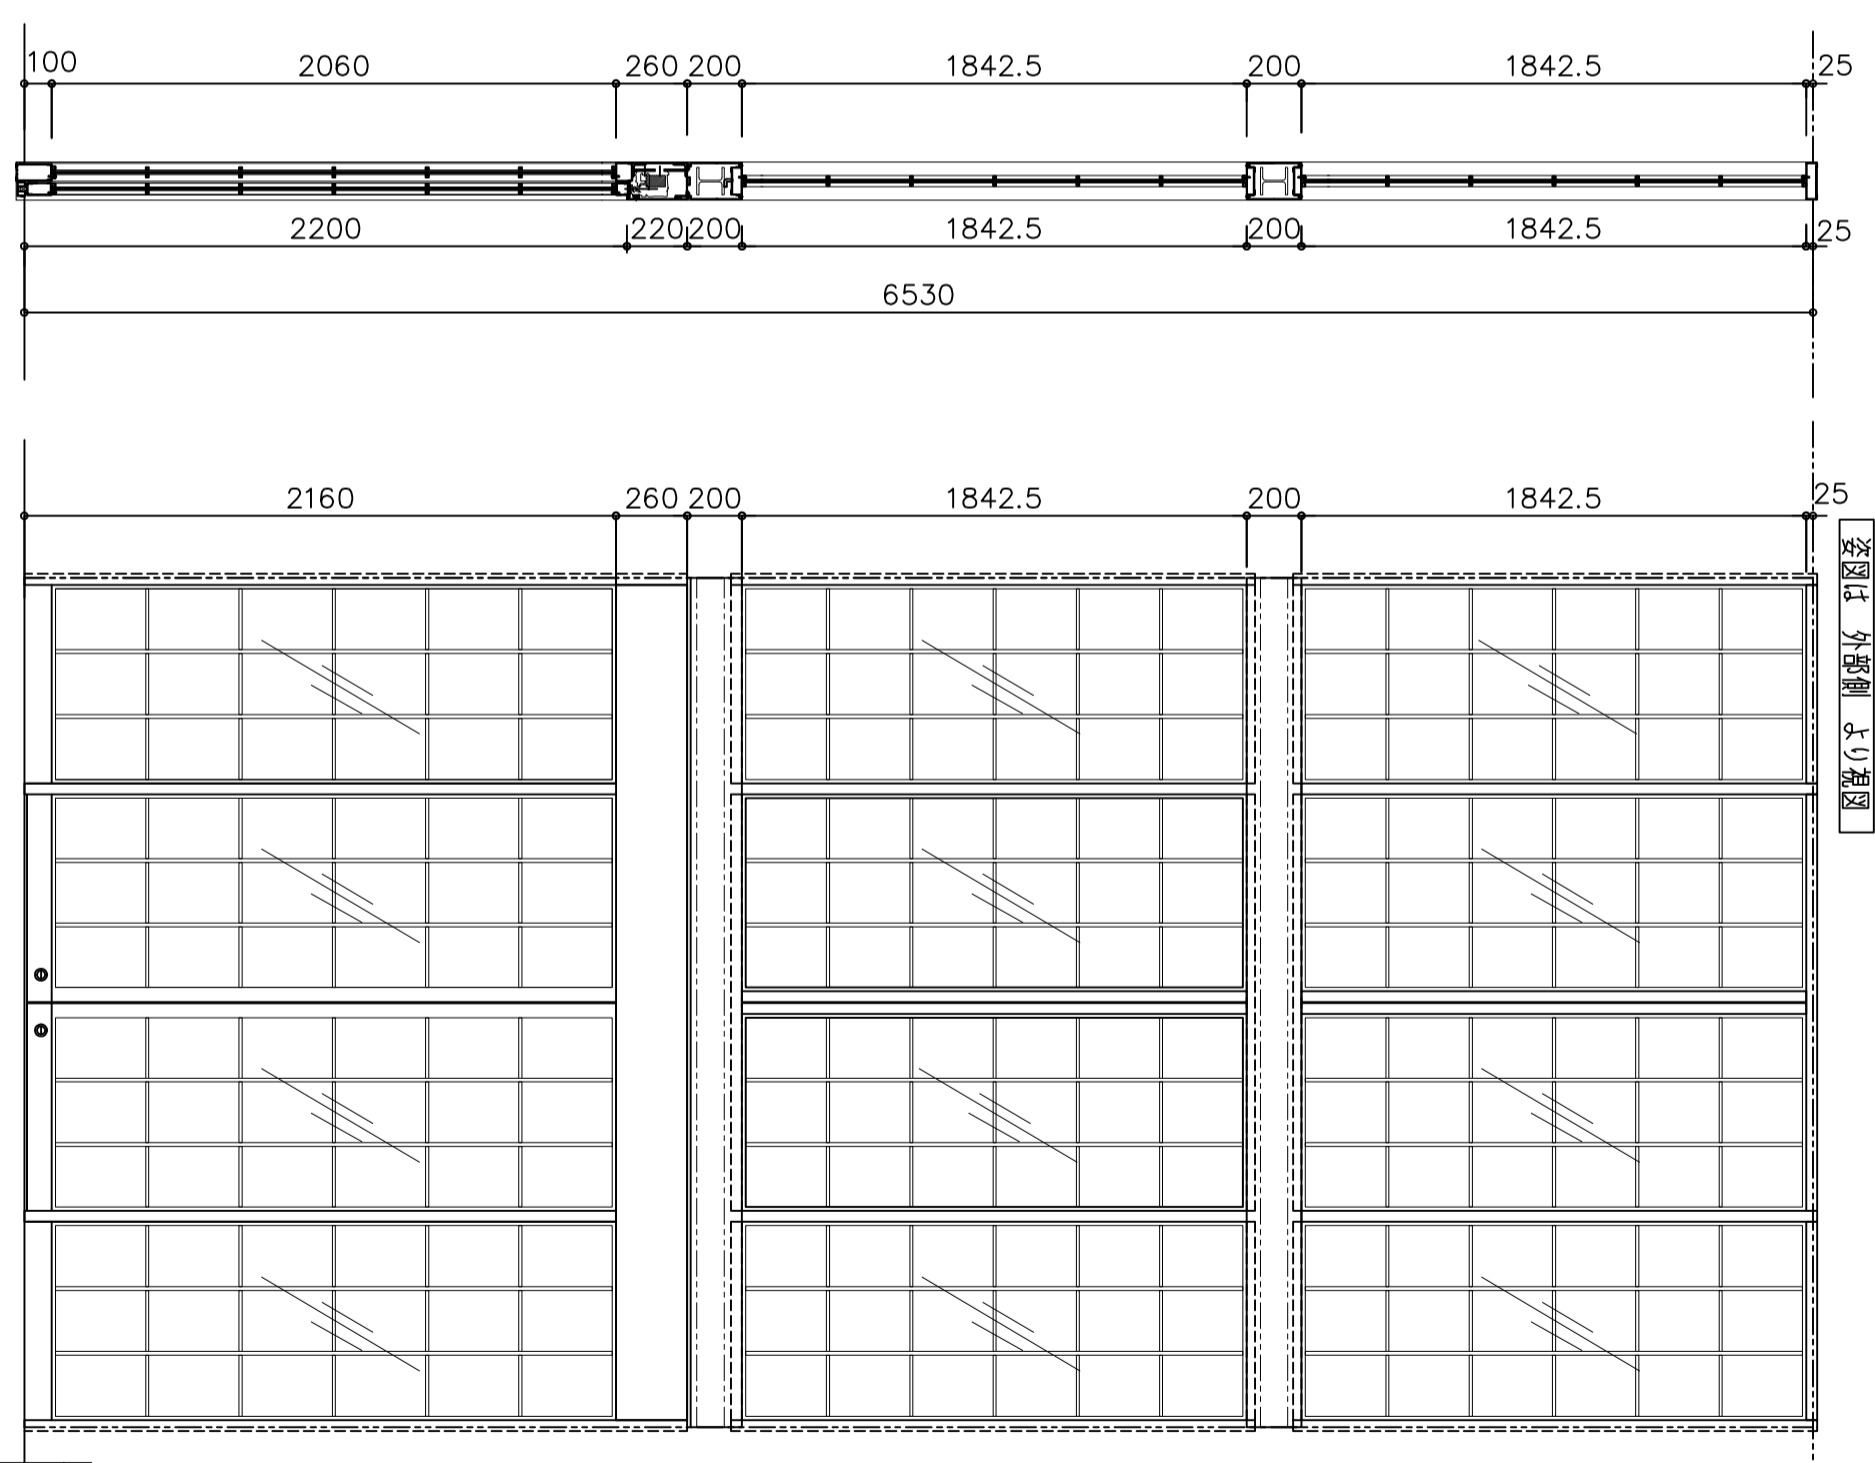




姿図は 外部側より図



受領印

訂正事項	
工番	
照査	
設計	
設計	
施工	
株式会社 ケンパカシステムズ	株式会社 ケンパカシステムズ
受領印	
工事名	目黒ビル 改修工事
尺	444 1/20
図面番号	32A

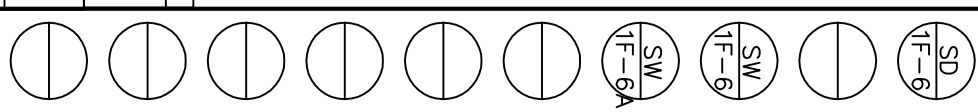


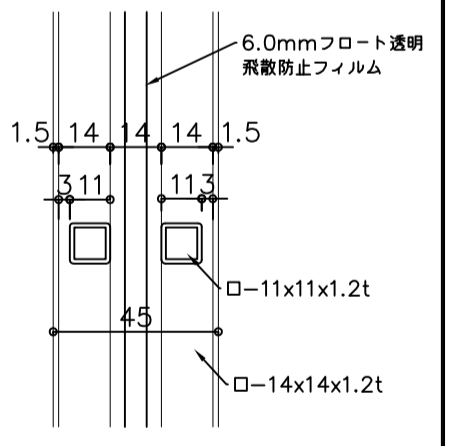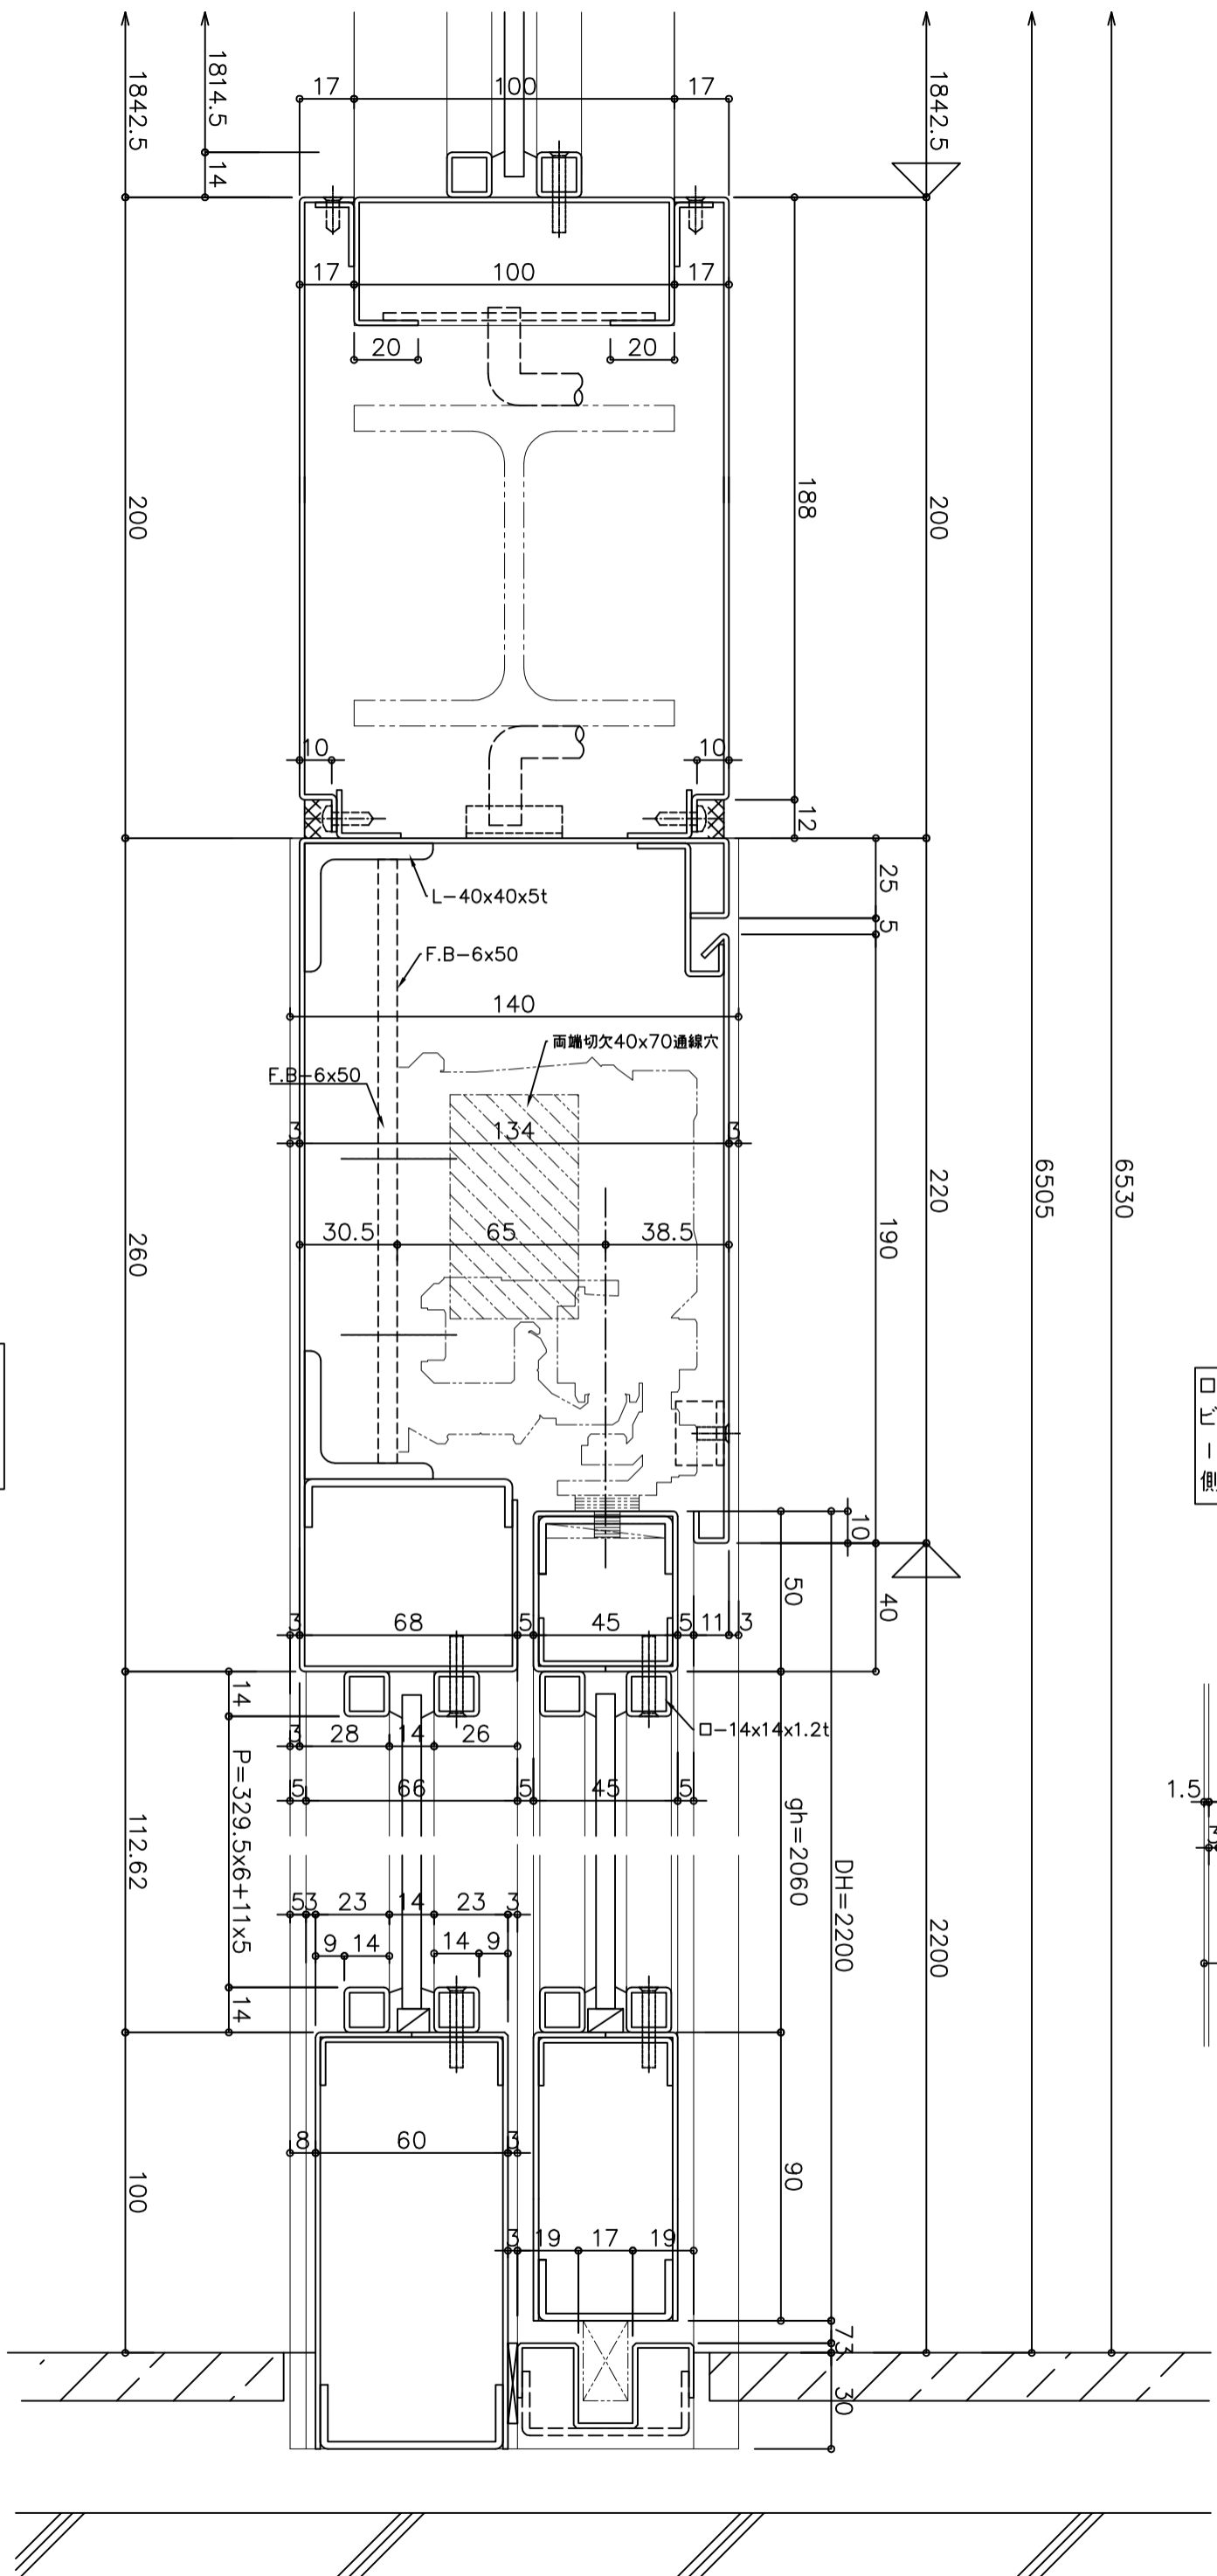

照査		設計		設計		受領印		工事名	
工番		設計		設計		受領印		目黒ビル 改修工事	
工番		設計		設計		受領印		尺 寸	
工番		設計		設計		受領印		1/1 #44	
工番		設計		設計		受領印		図面番号	
工番		設計		設計		受領印		33	

外部側


ロビー側

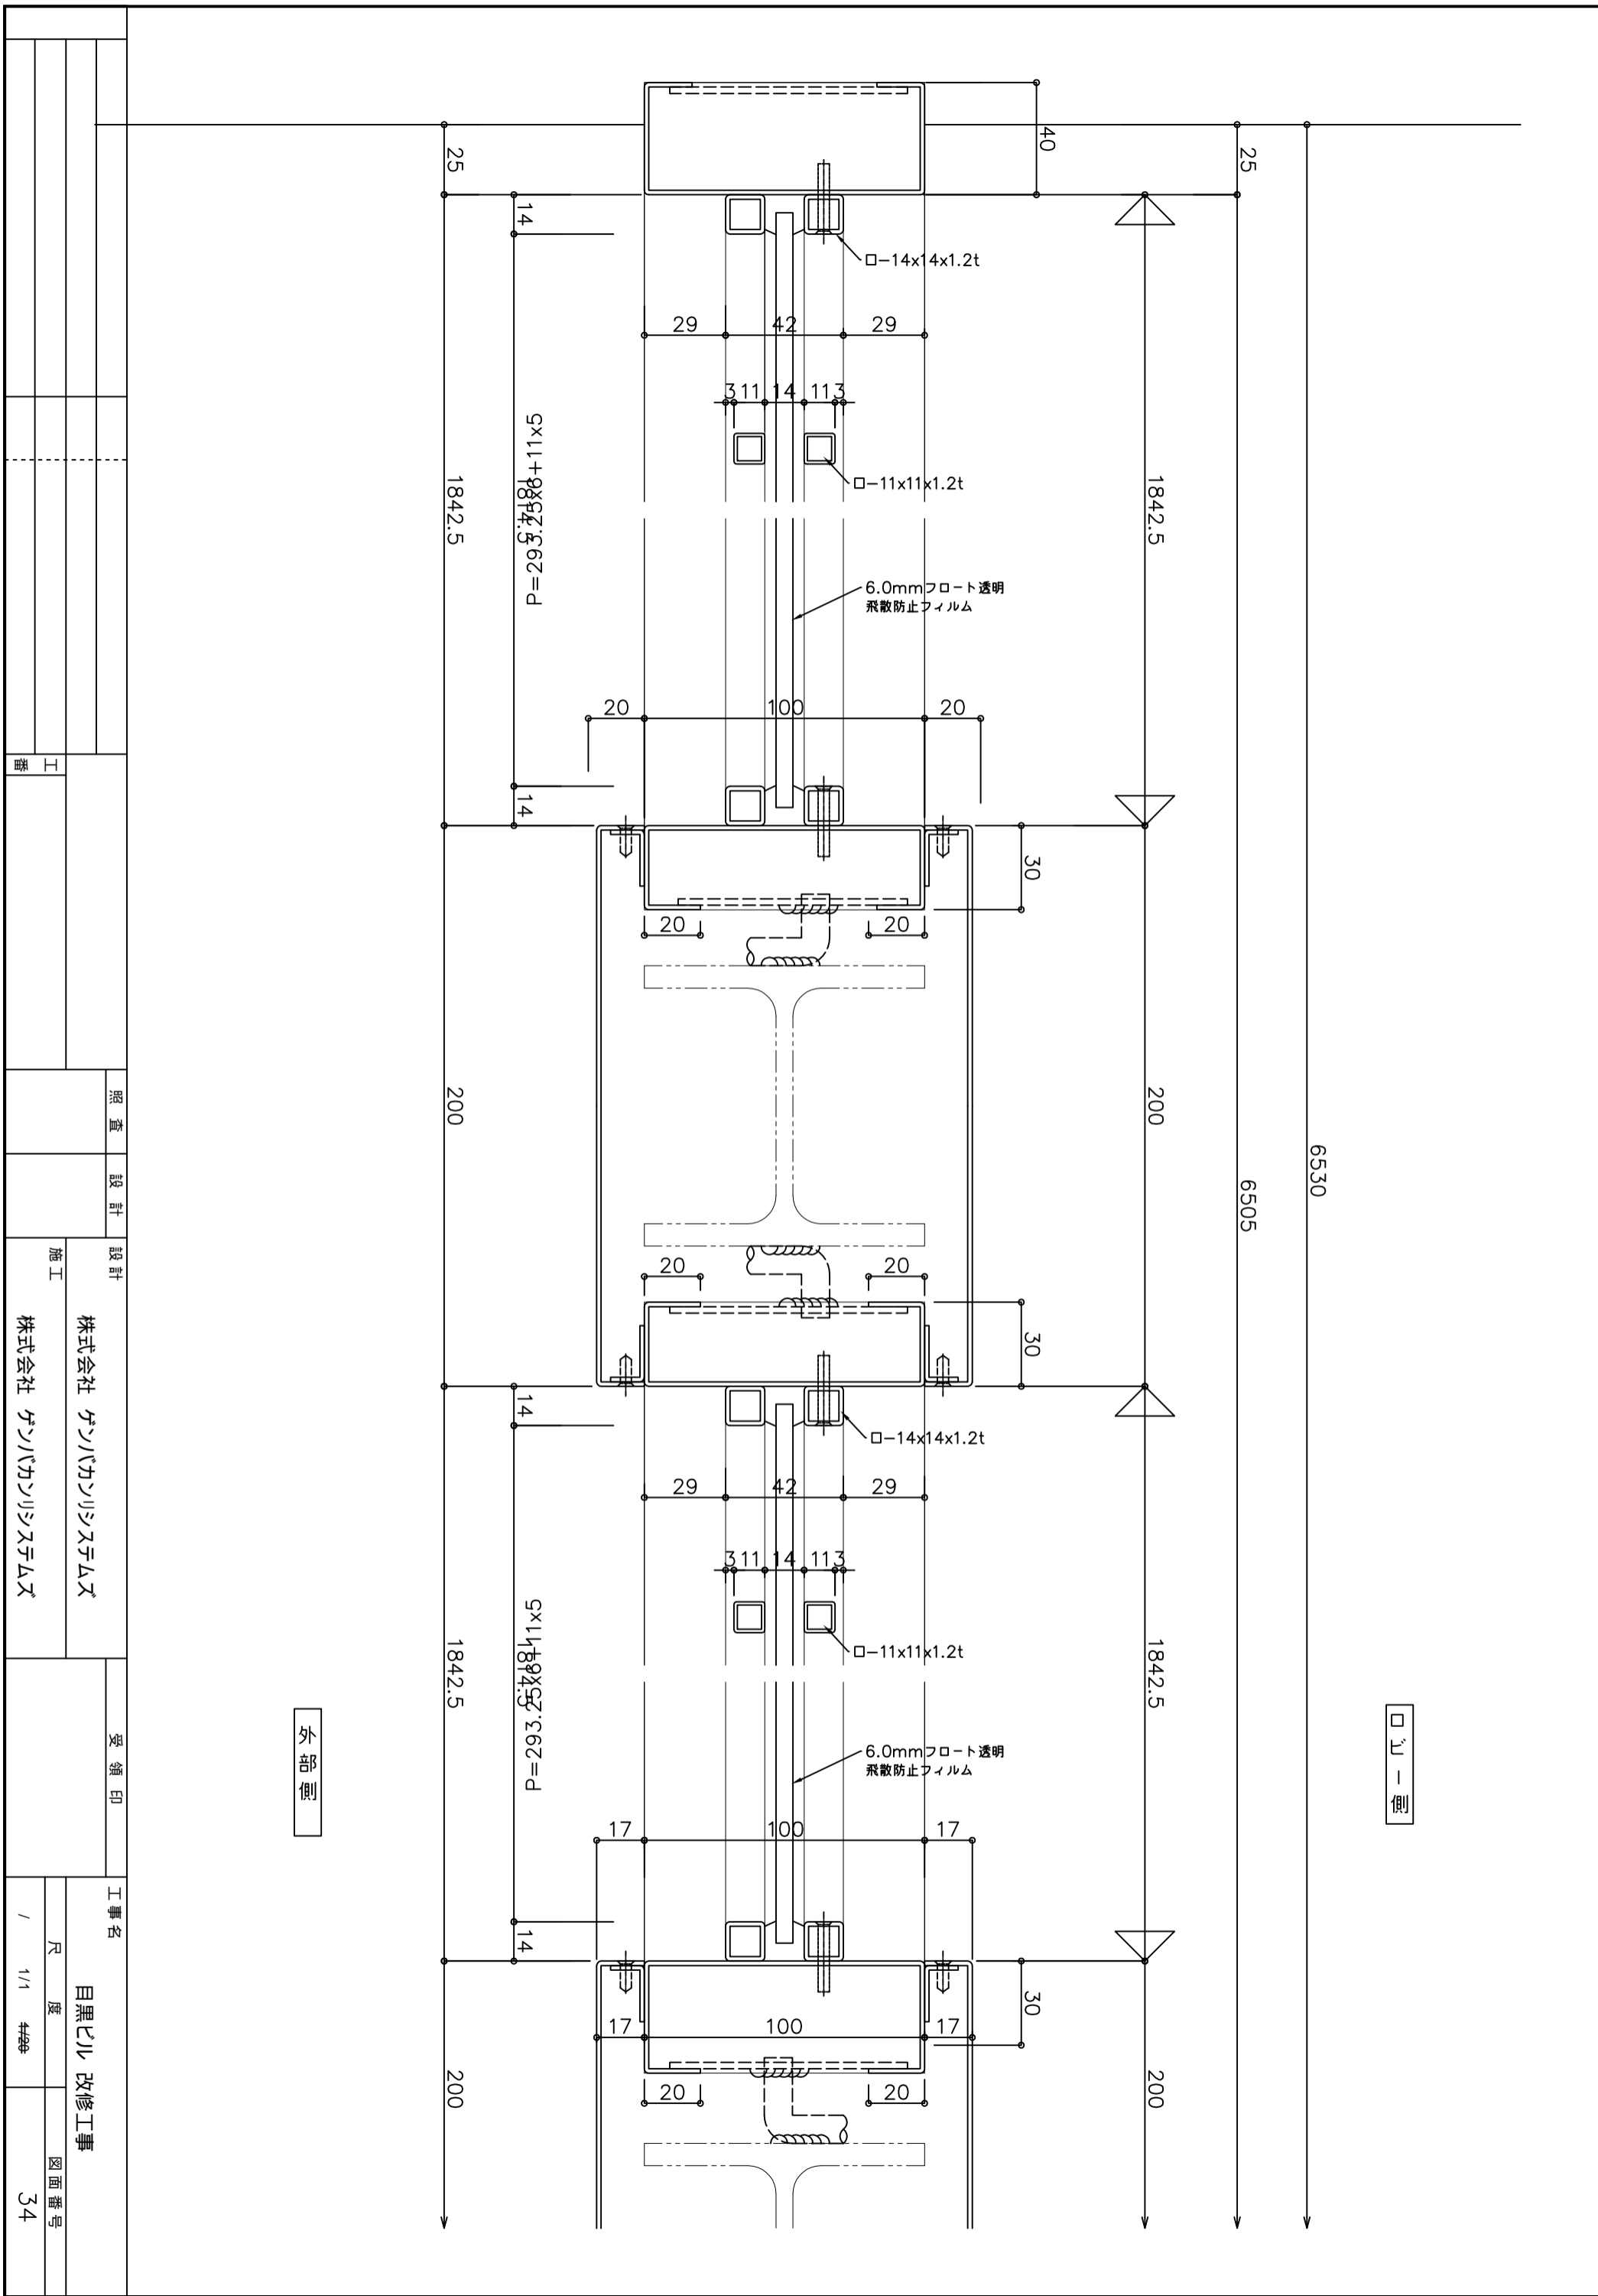


□-11側

□-14側

照査		設計		設計		受領印		工事名	
				株式会社 ゲンバカンシステムズ				目黒ビル 改修工事	
工番		施工		株式会社 ゲンバカンシステムズ				尺 寸	
								1/1 4#	
								図面番号	
								34	

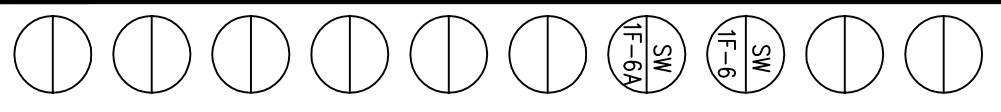

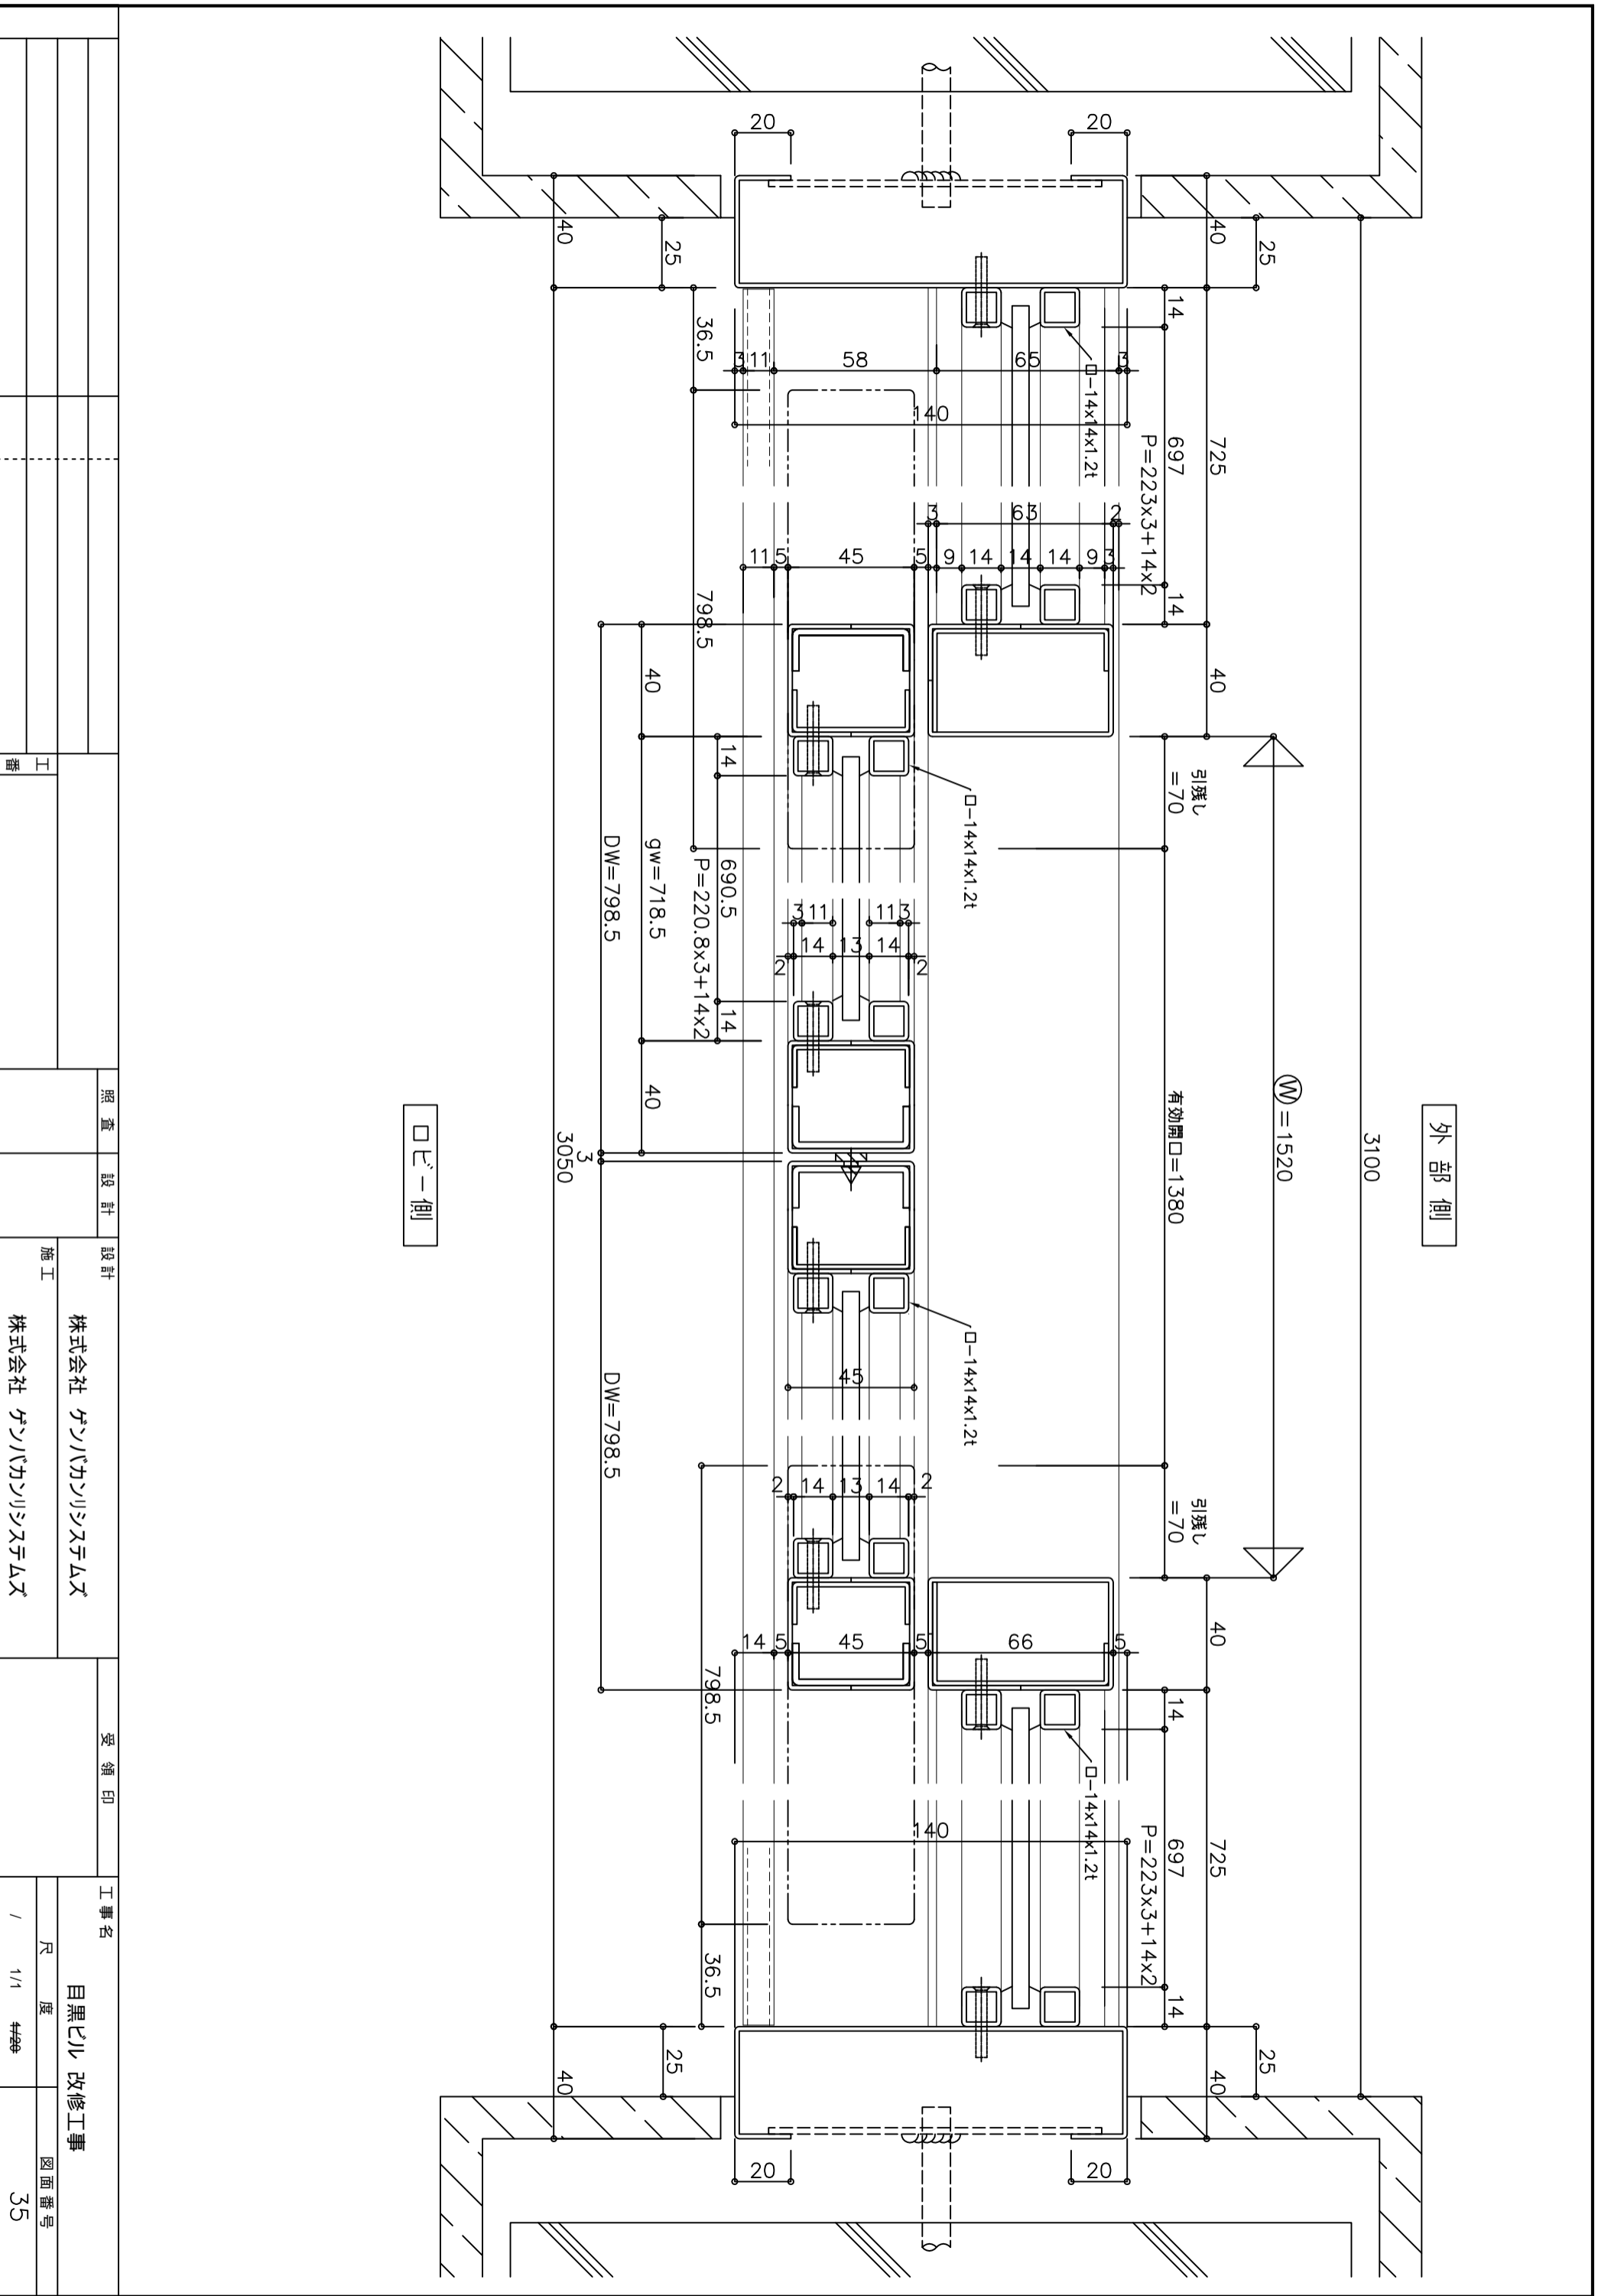

照査		設計		設計		受領印		工事名	
				株式会社 ゲンバカンシステムズ				目黒ビル 改修工事	
工番		施工		株式会社 ゲンバカンシステムズ				尺 寸	
								1/1 4#	
								図面番号	
								35	

