

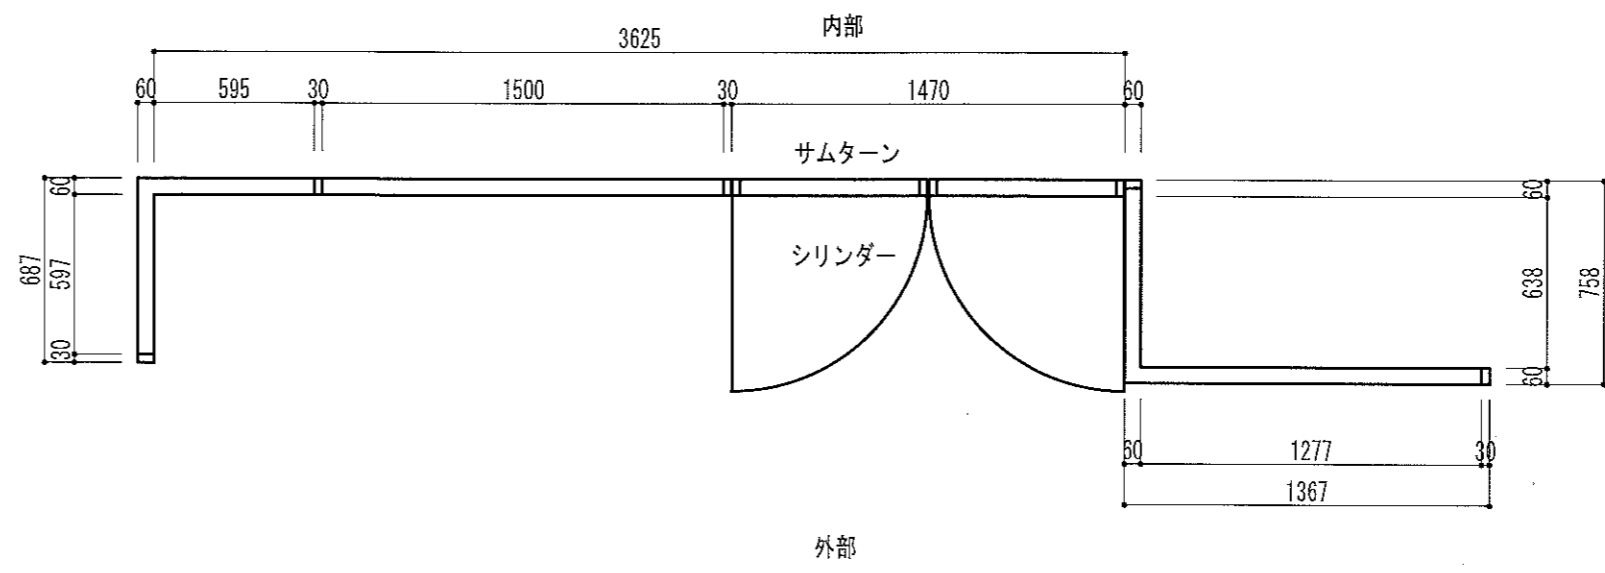


取付区分 屋外 屋内


仕上げ(別途): メラミン焼付			
符号	SD	数量	1
防火	甲種 乙種	器具名	メーカー 品番 仕上 員数
見	枠 60	F H	リョービ OS-2350 持ち出し用
込	厚 60	シリンダー錠	モドリック
ダブル水切		フランス落し	

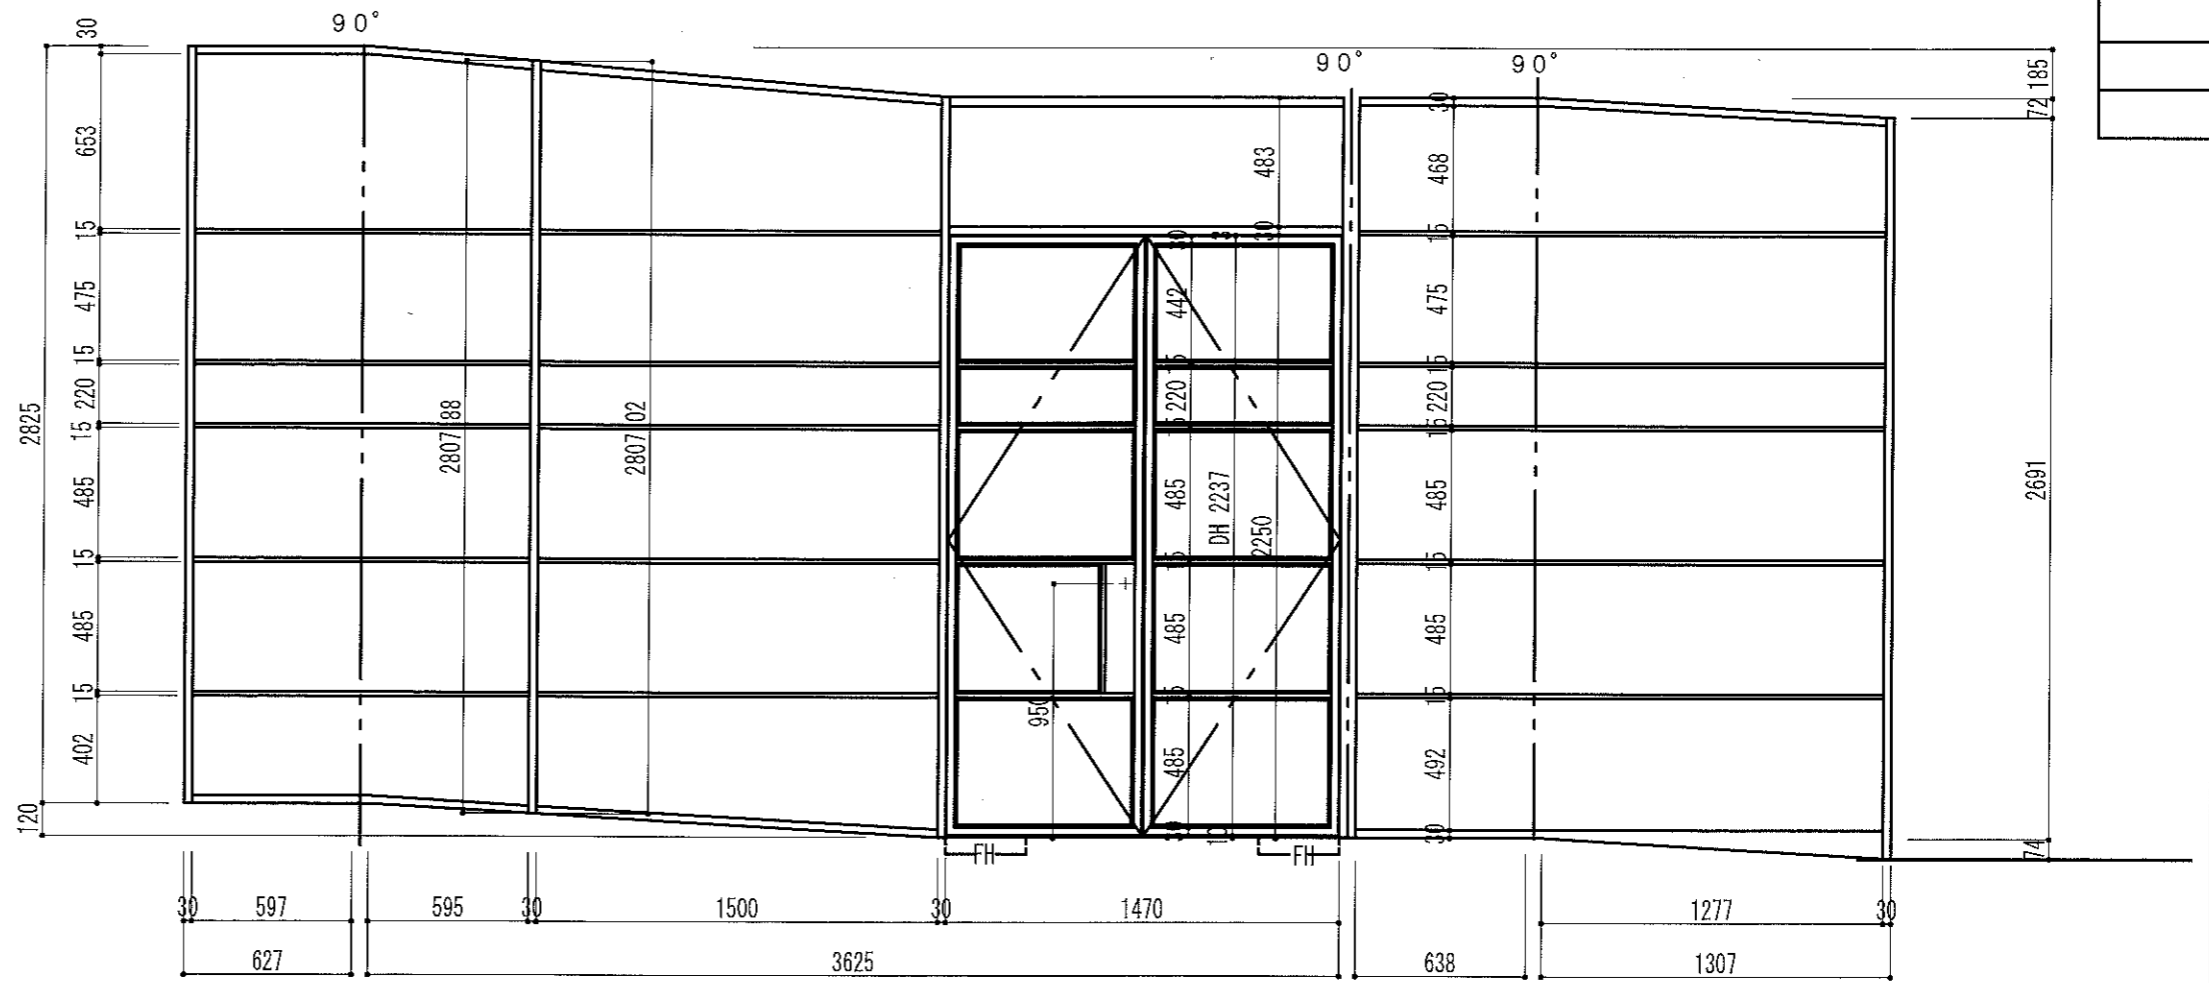

SD 1

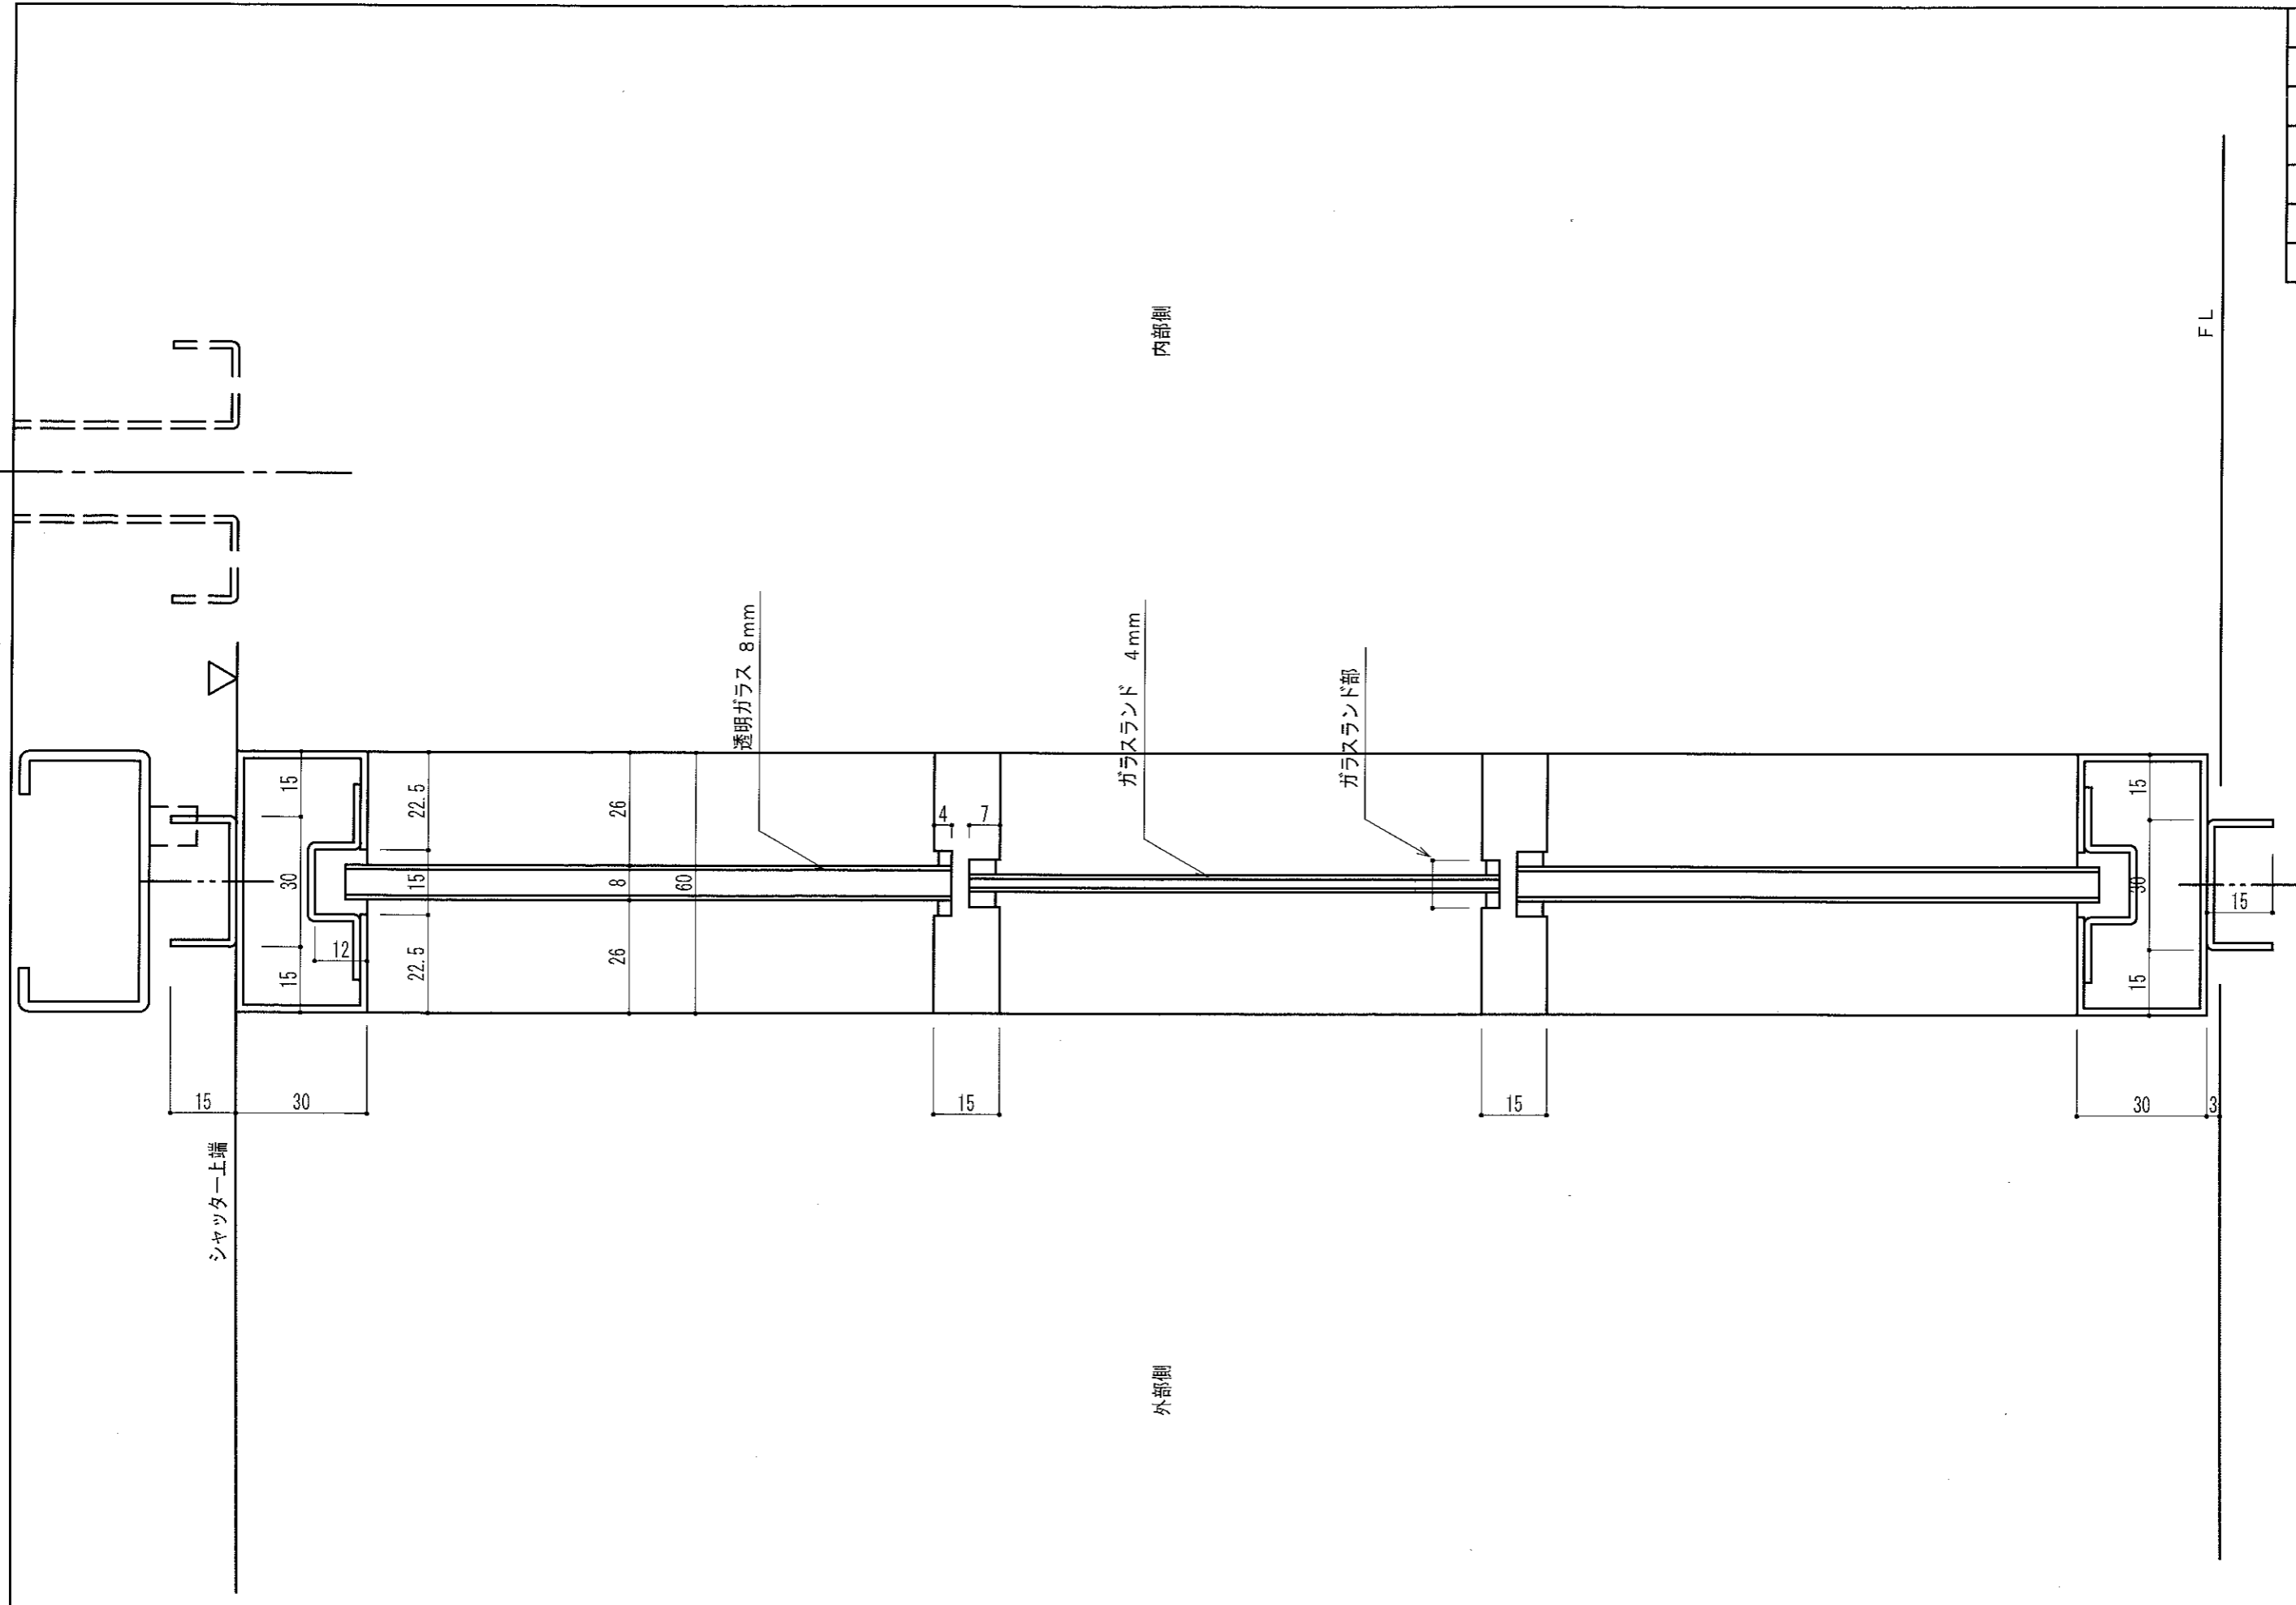


御設計	受	工事名	表参道ヒルズ 新築工事	作成日	尺度	作	打	照	図	番
御施工	領				— —					

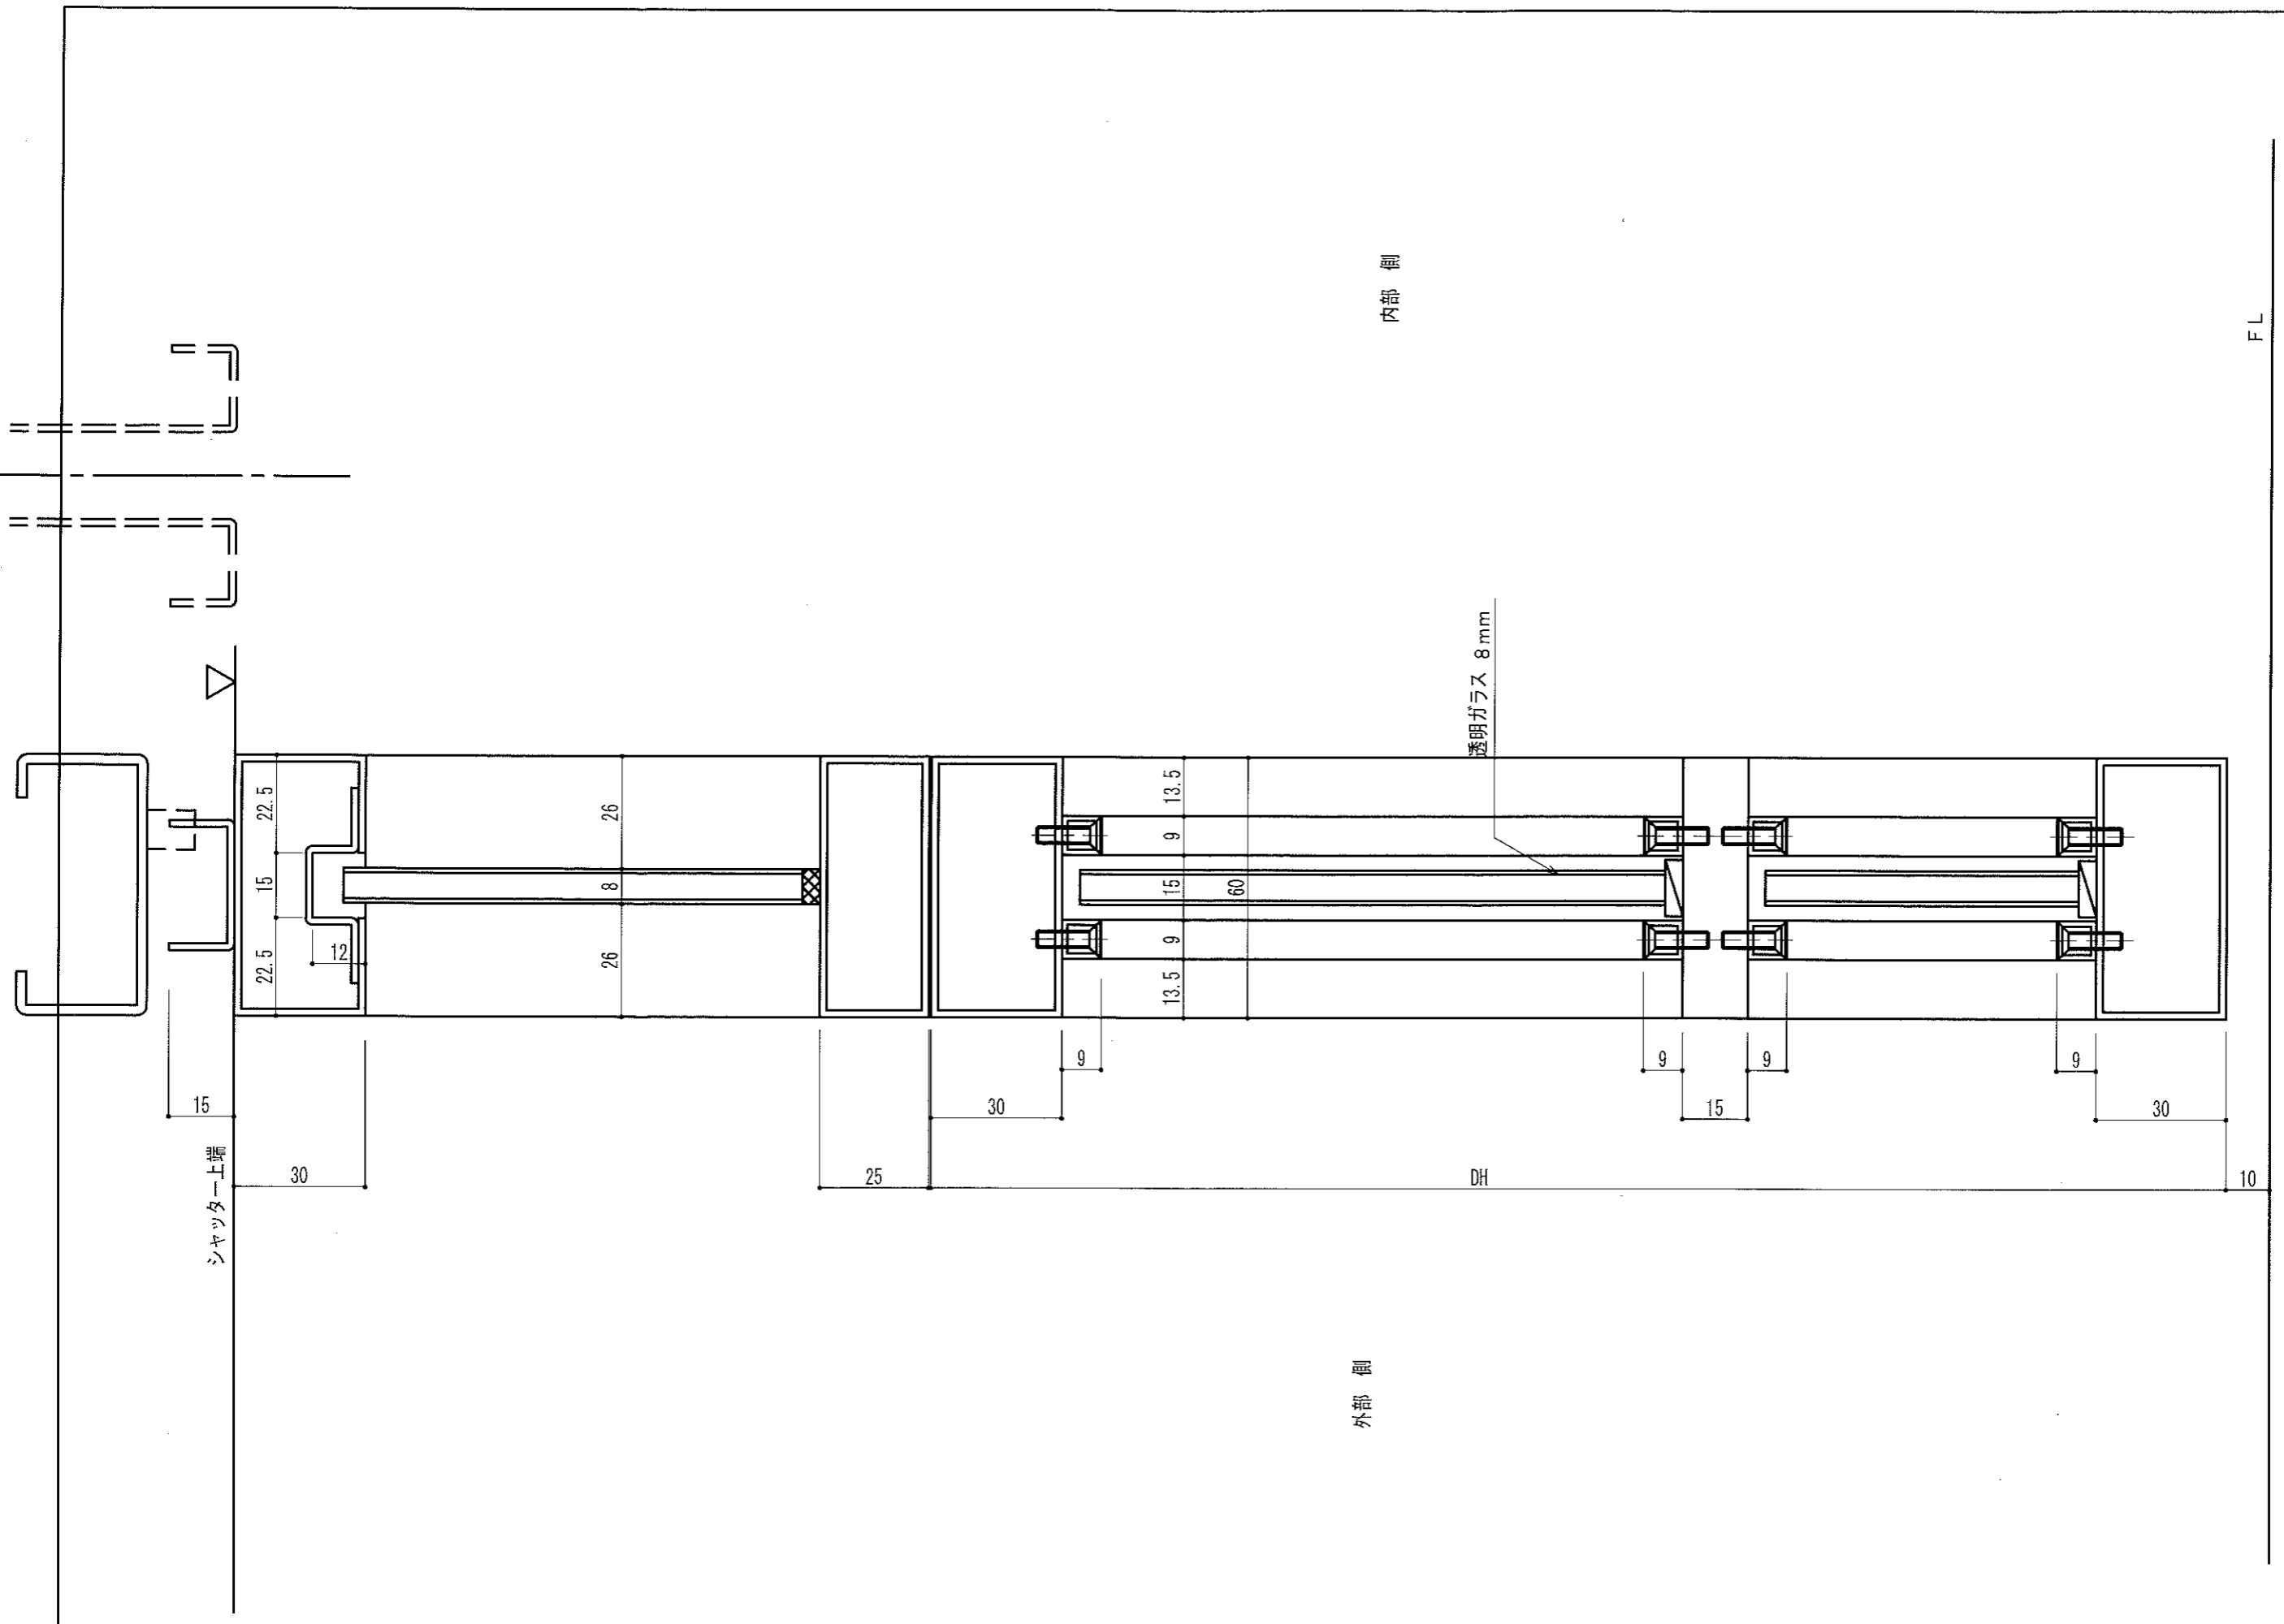

外部 側

既存枠

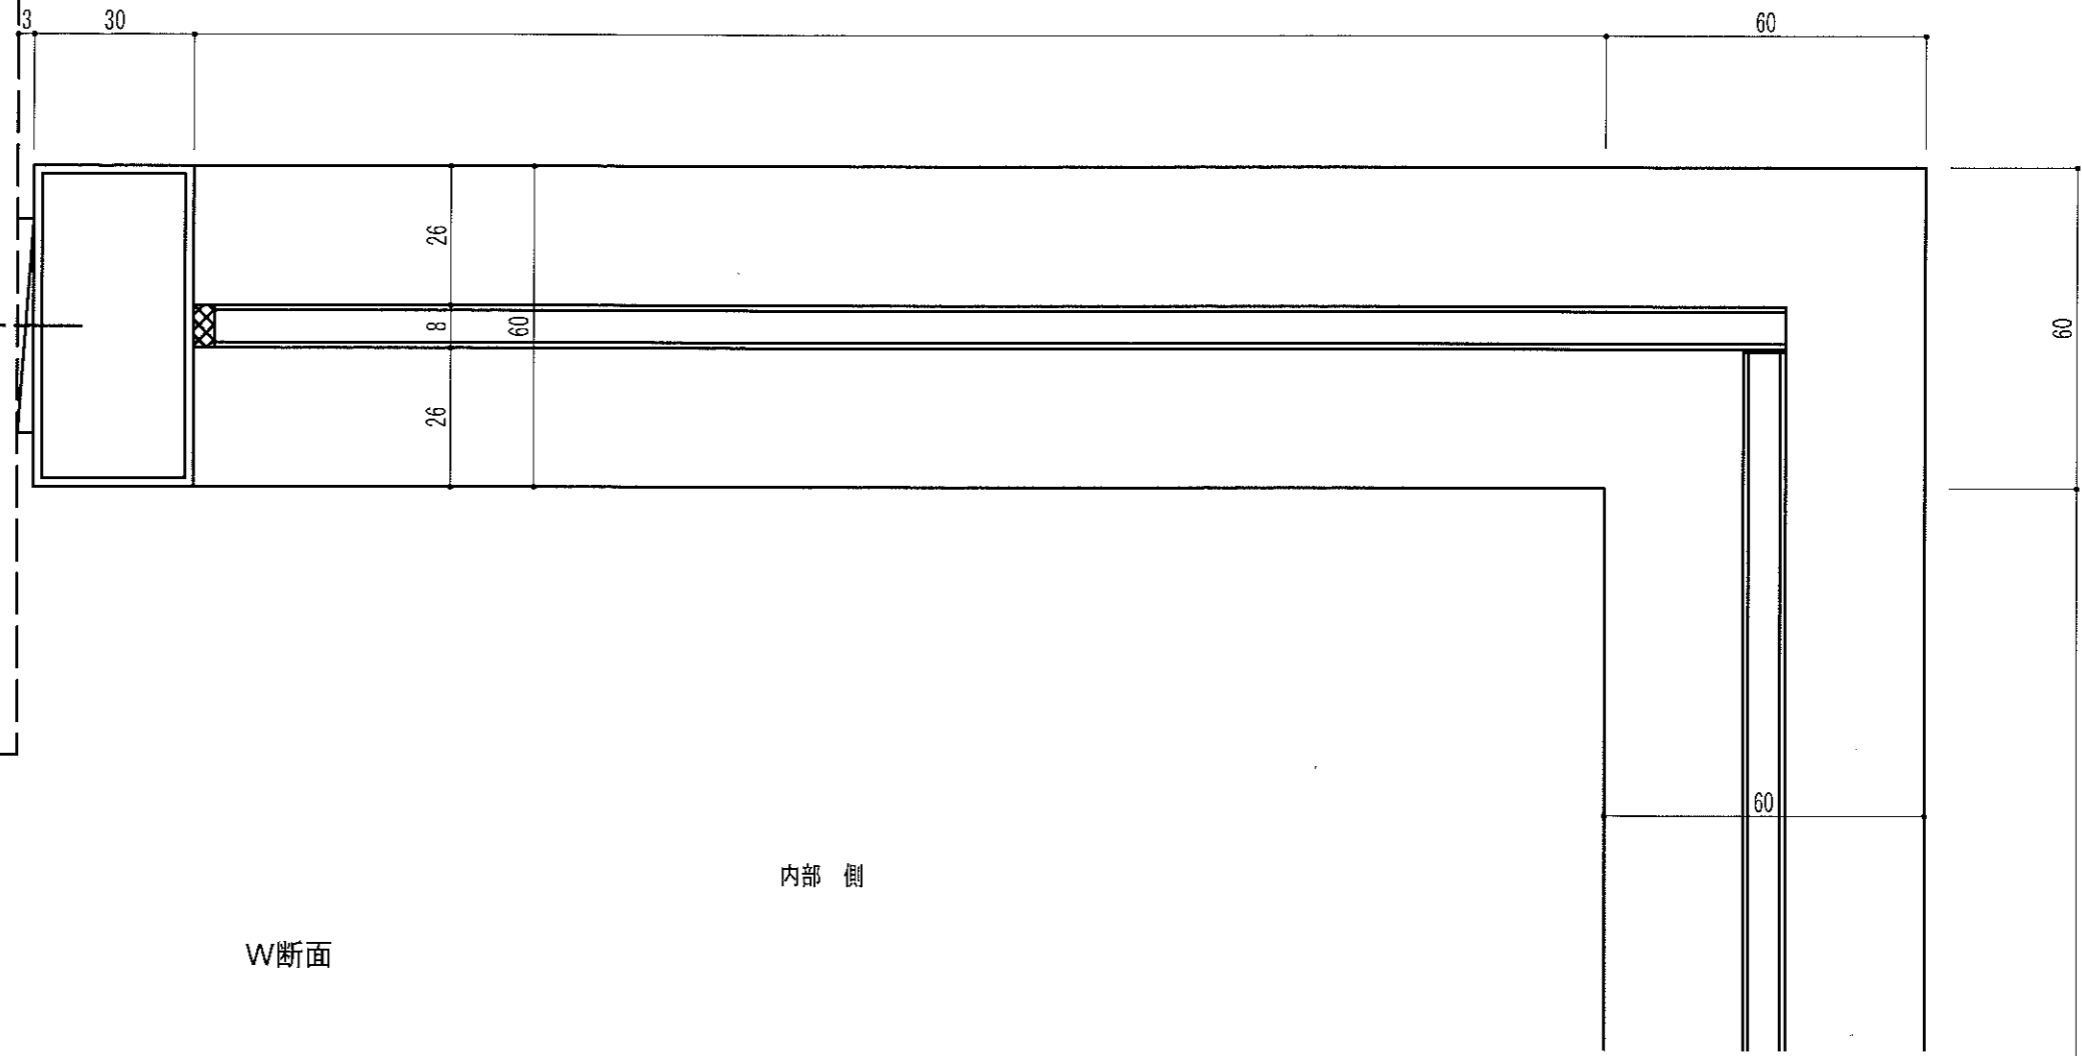

内部 側

W断面

御設計	殿	受
御施工	殿	領

工事名

表参道ヒルズ 新築工事

作成日

尺度




作図

打合

照査

図番


外部側

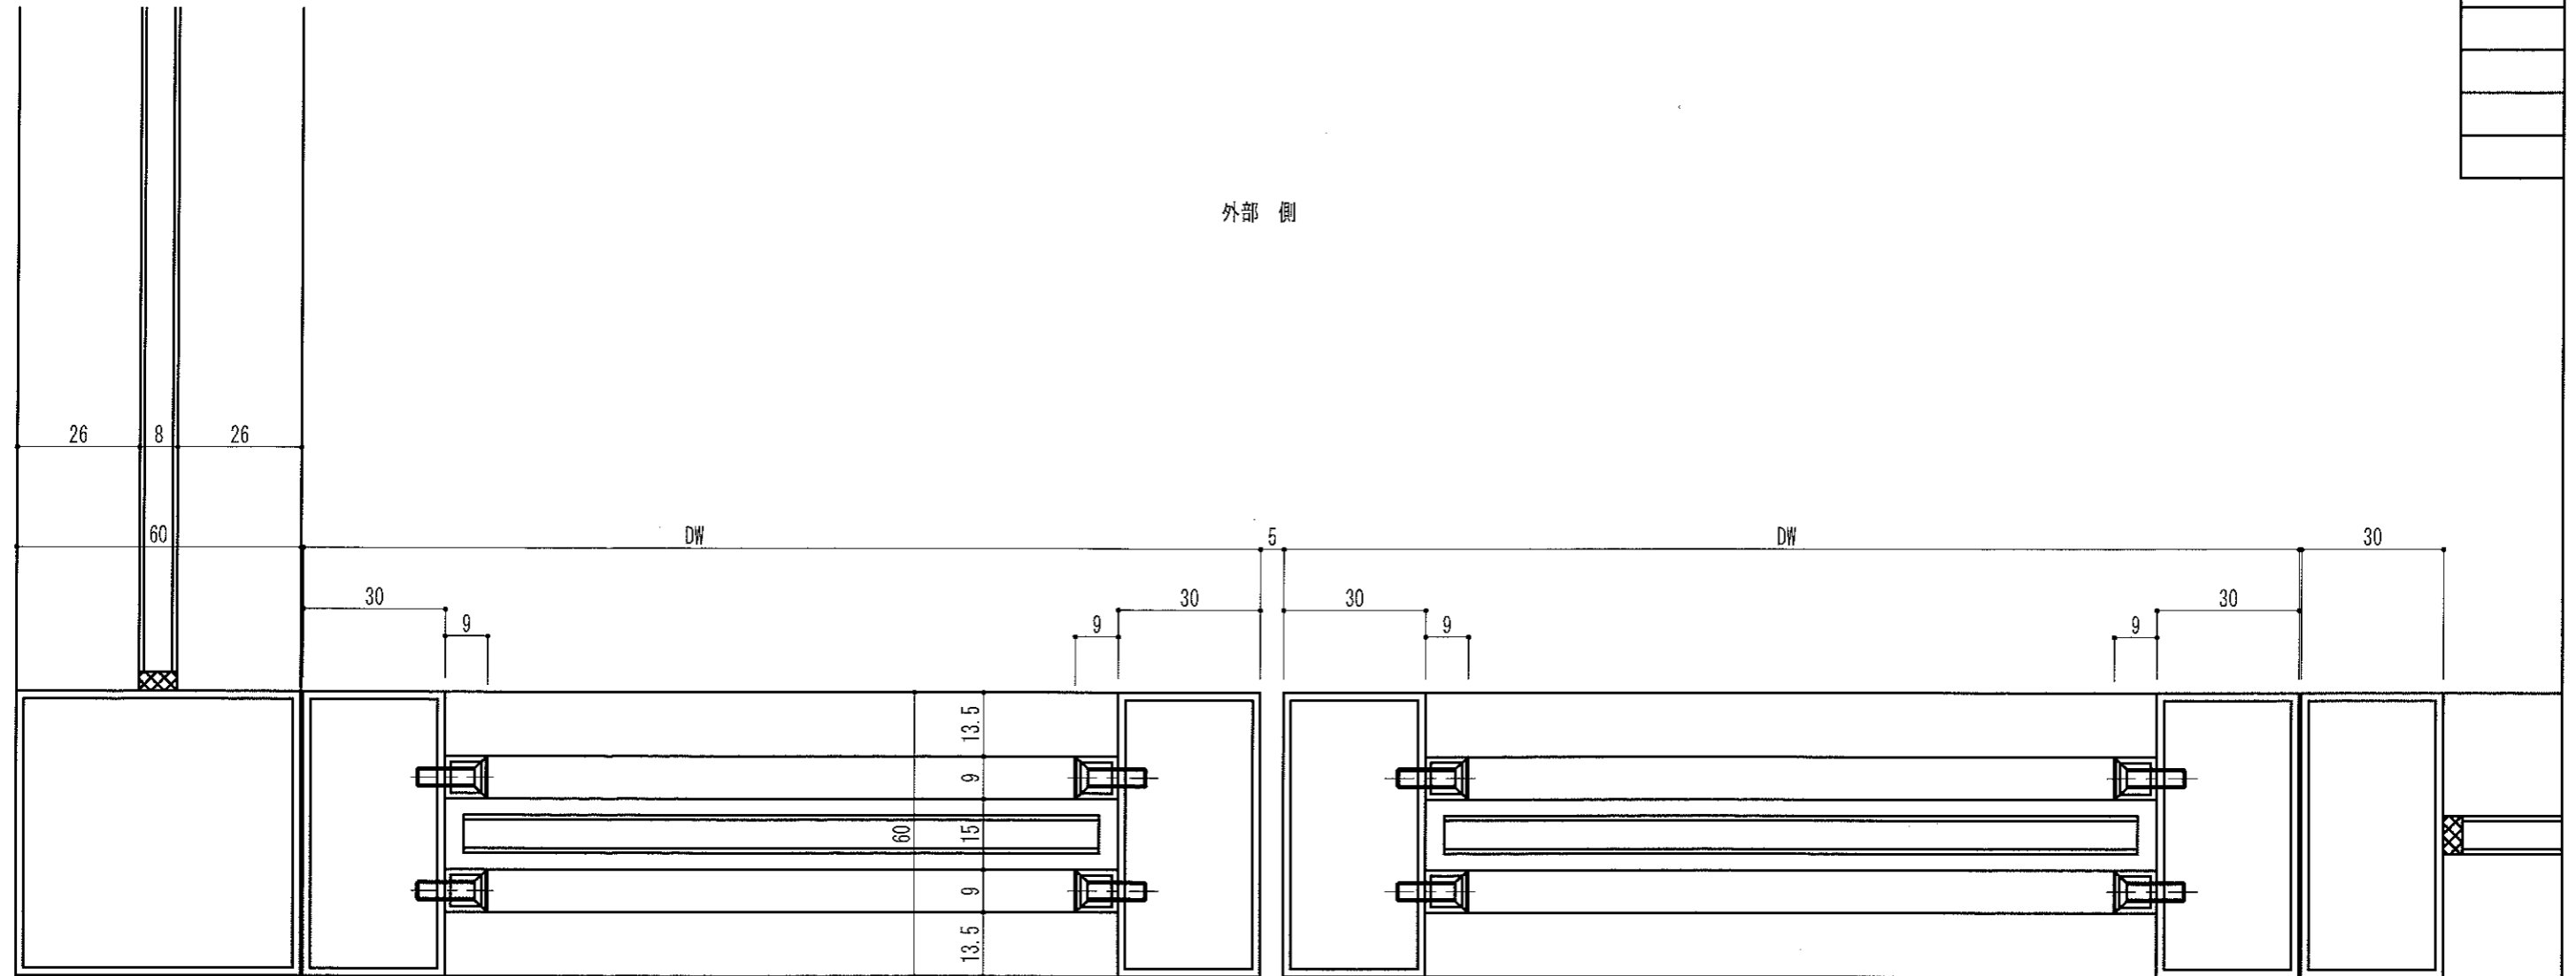

扉W断面

内部側

SD 1

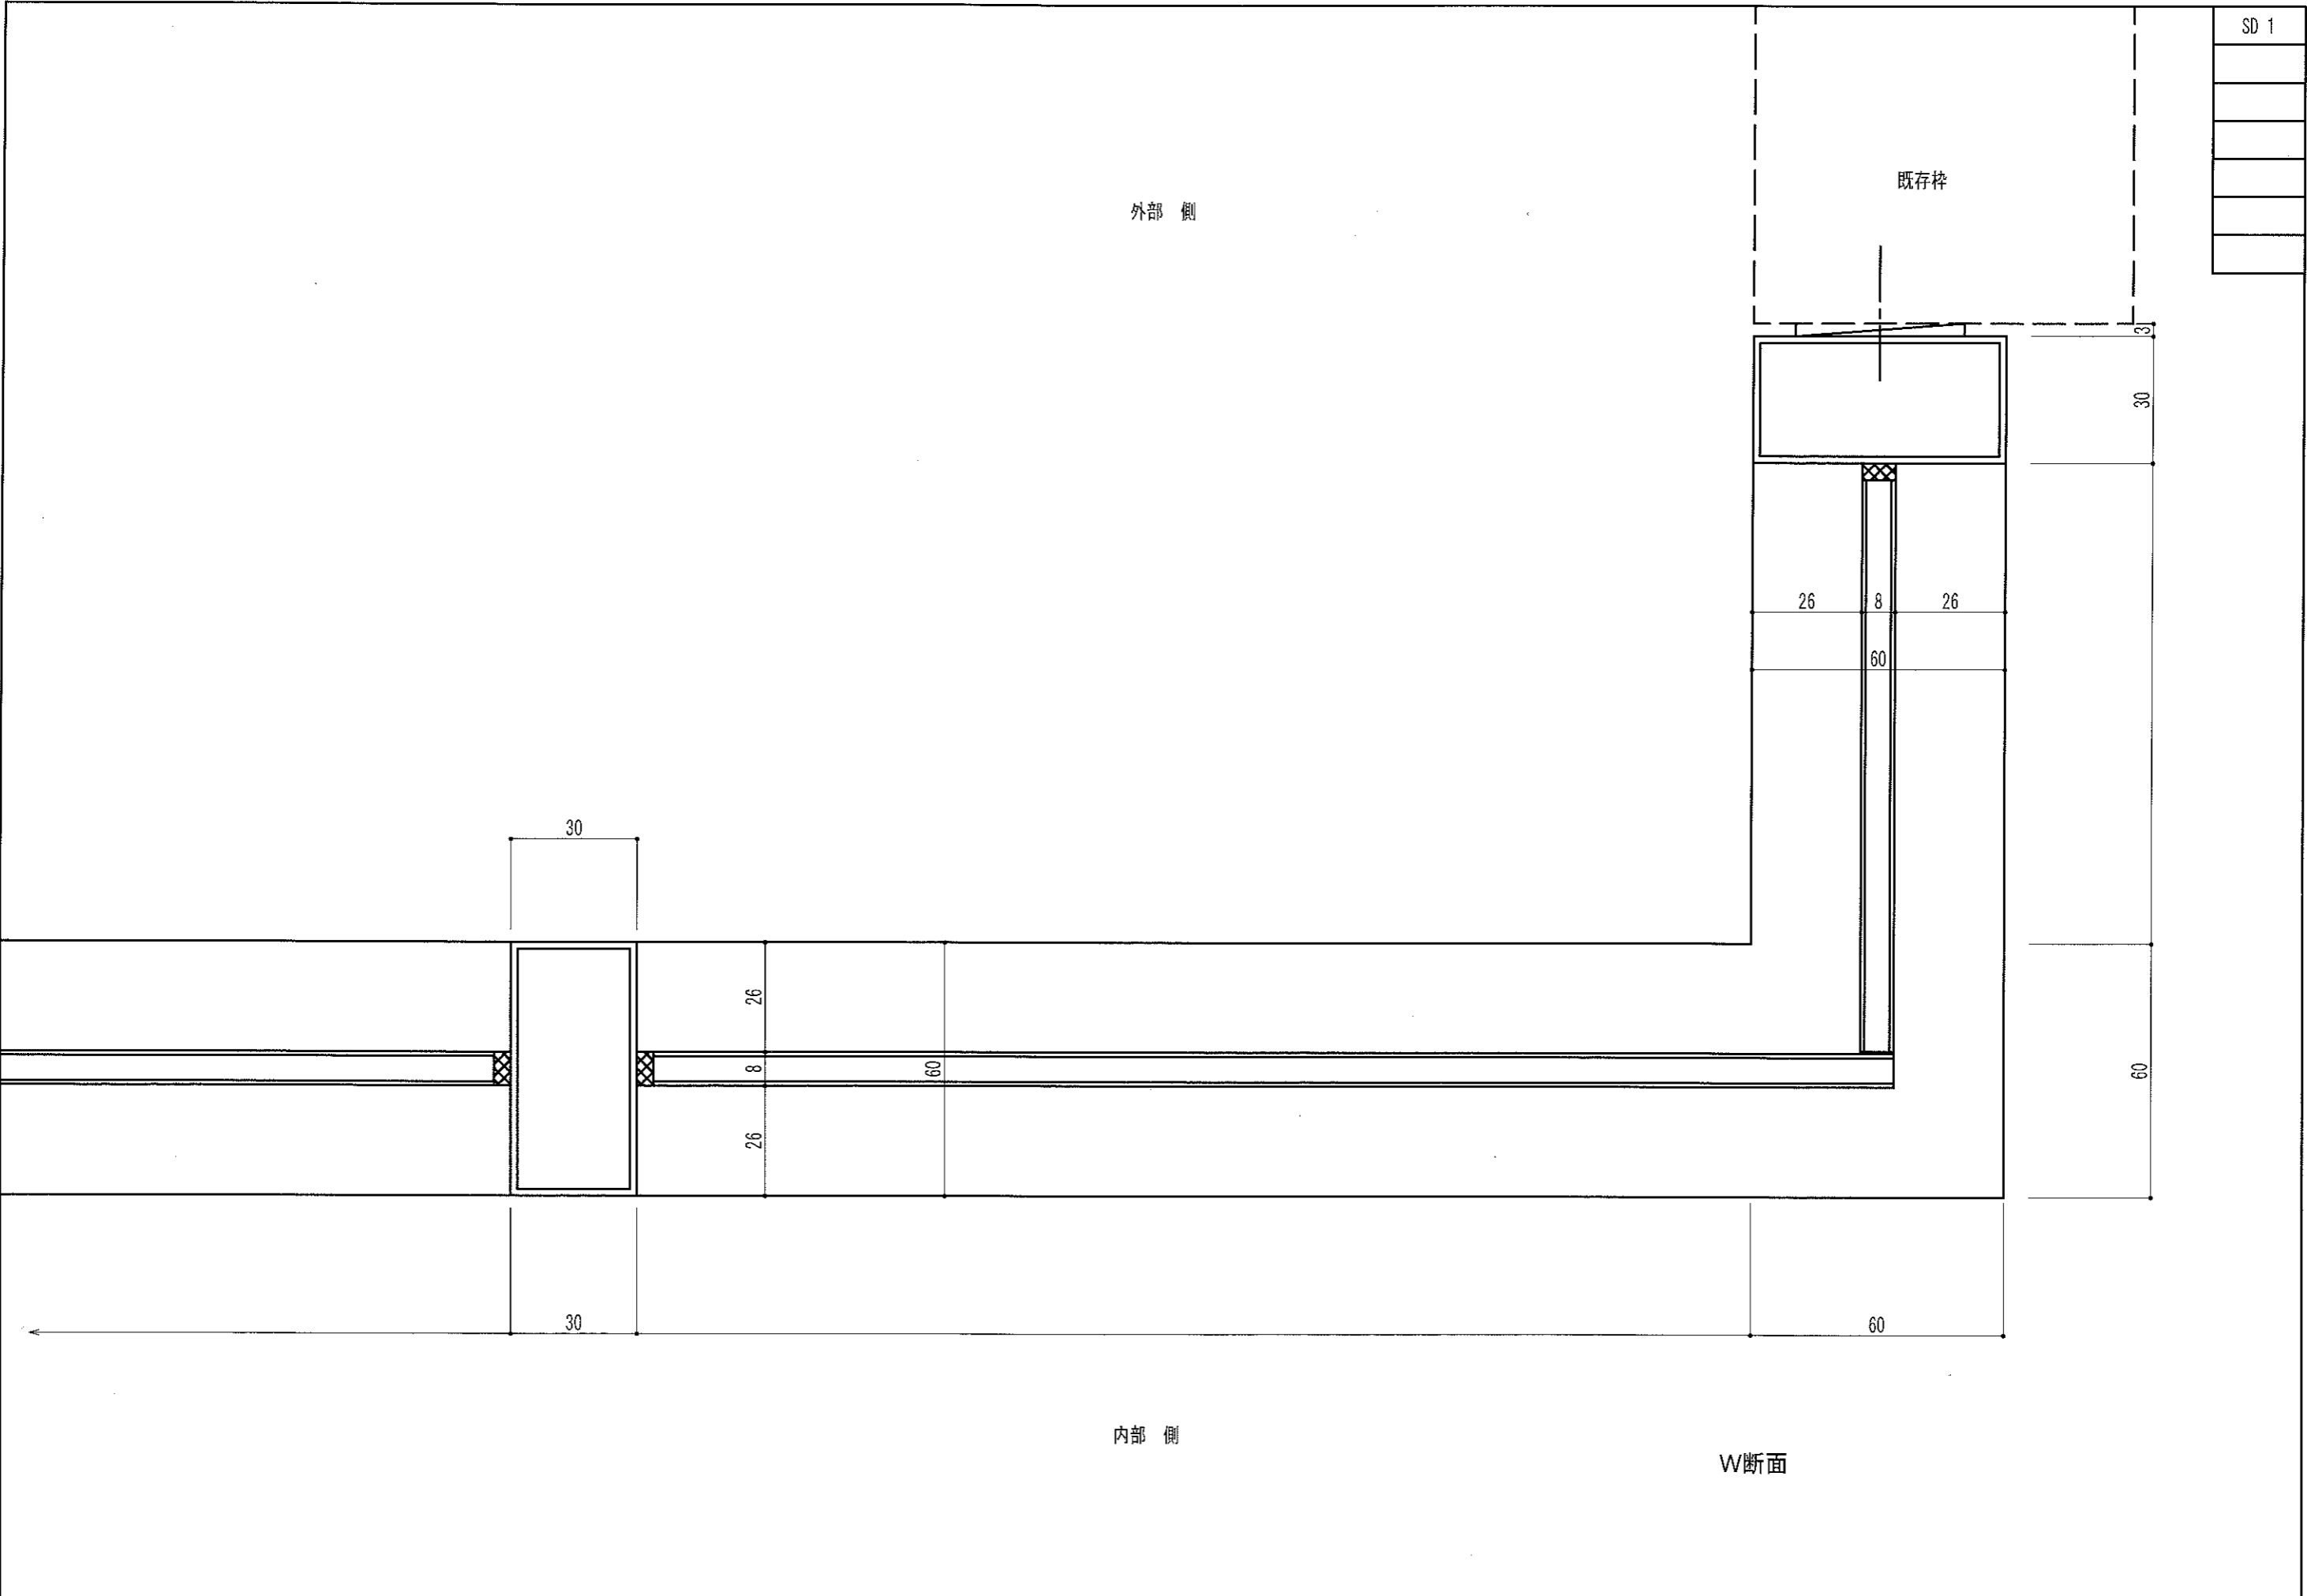

御設計	殿受	工事名	表参道ヒルズ 新築工事	作成日	尺度	作	打	照	図	番	6
御施工	殿領										