
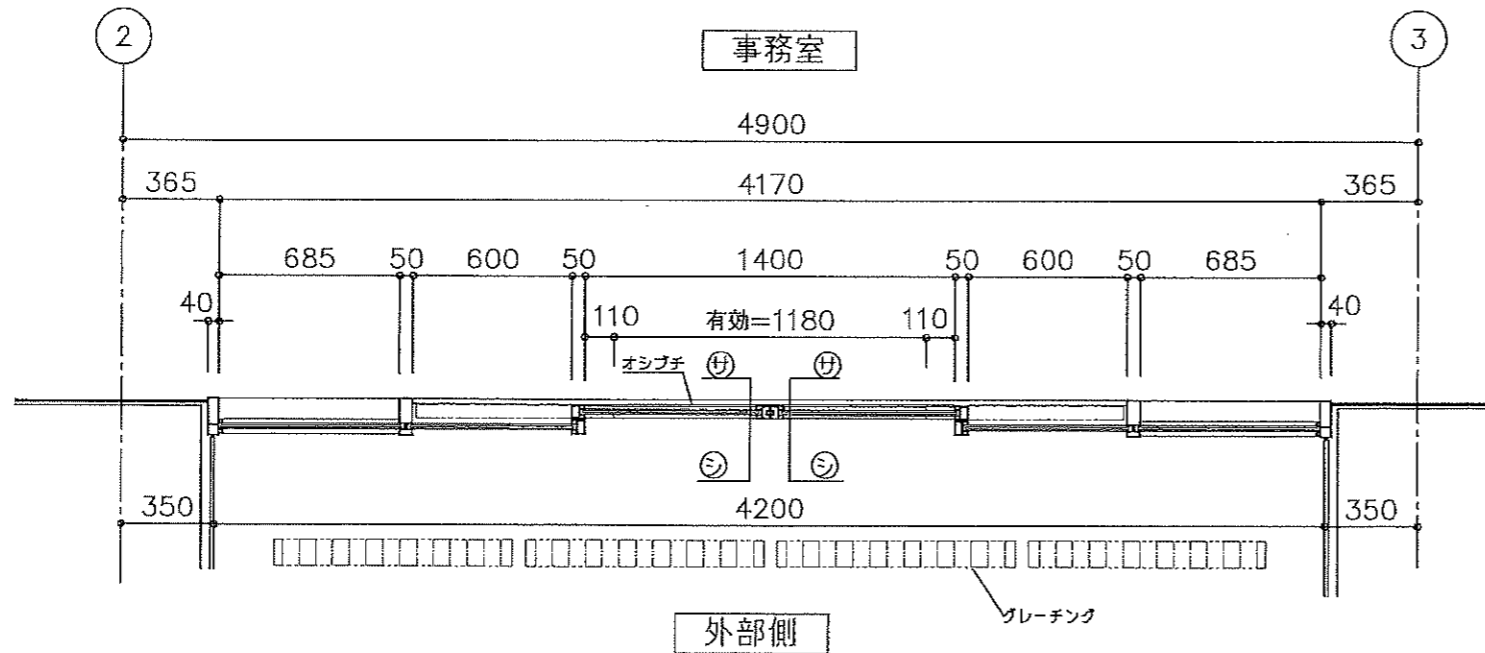


姿図は 外部側 より視図

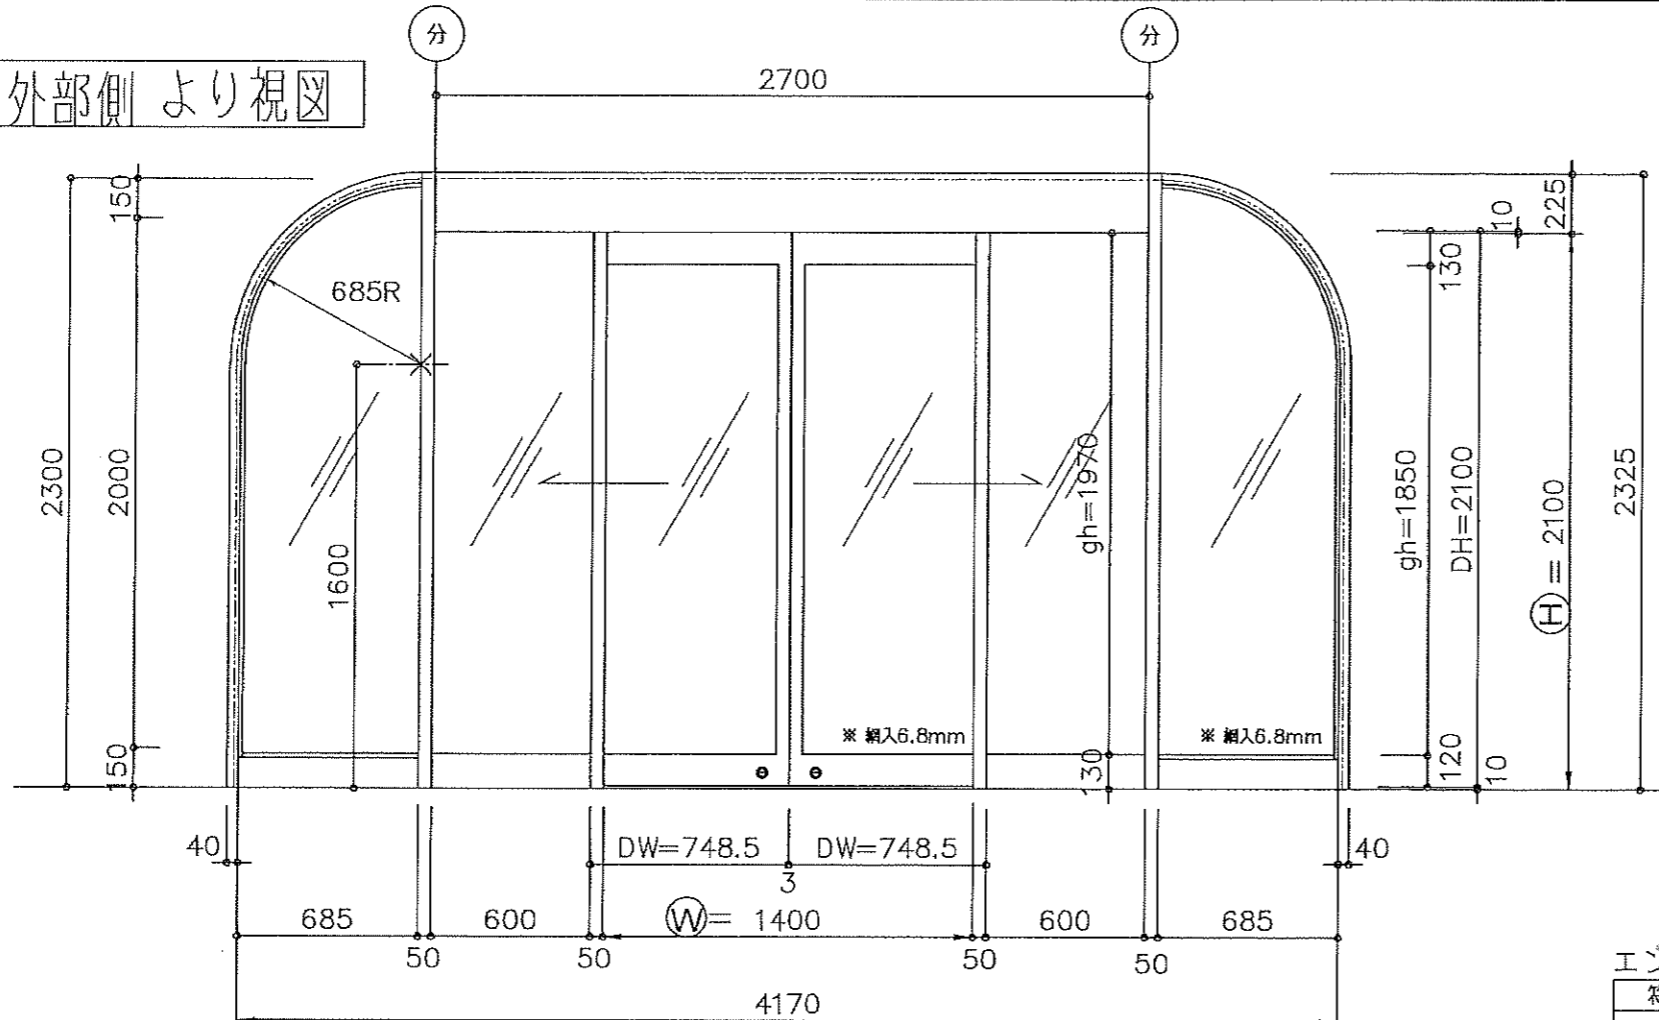

エンジン扉 枠・扉 SUS・H.L仕上 分解枠

符号	数量	取付場所		
SSD 1	1カ所	L	R	
		1階 事務室		
工現	品名	型式	数量	備考
	本脚錠	MIWA U9 DG2-1	2	BS/51 DT/50
	召し合せゴム	マツエイ ME-F-14A L=2.2m	2	
	エンジン数量		一式	

受領印

訂正事項				照査	設計	設計	受領印	工事名
						施工		尺度
								図面番号
								1/20
								01

