

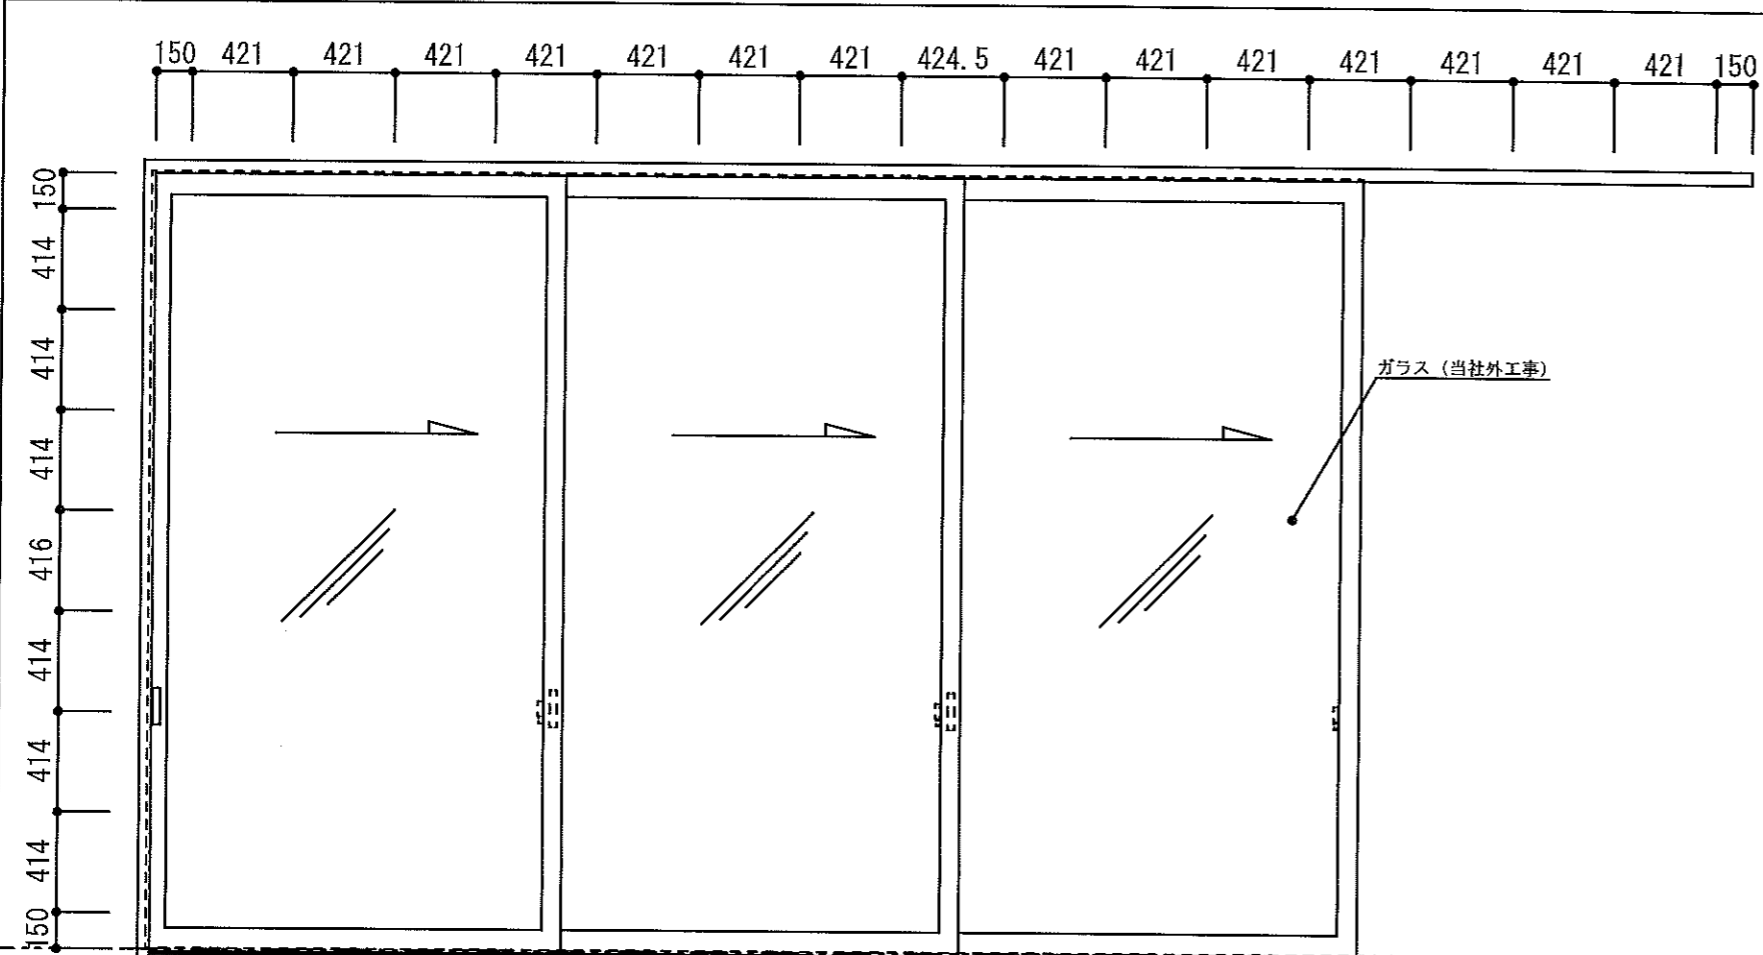



SW2

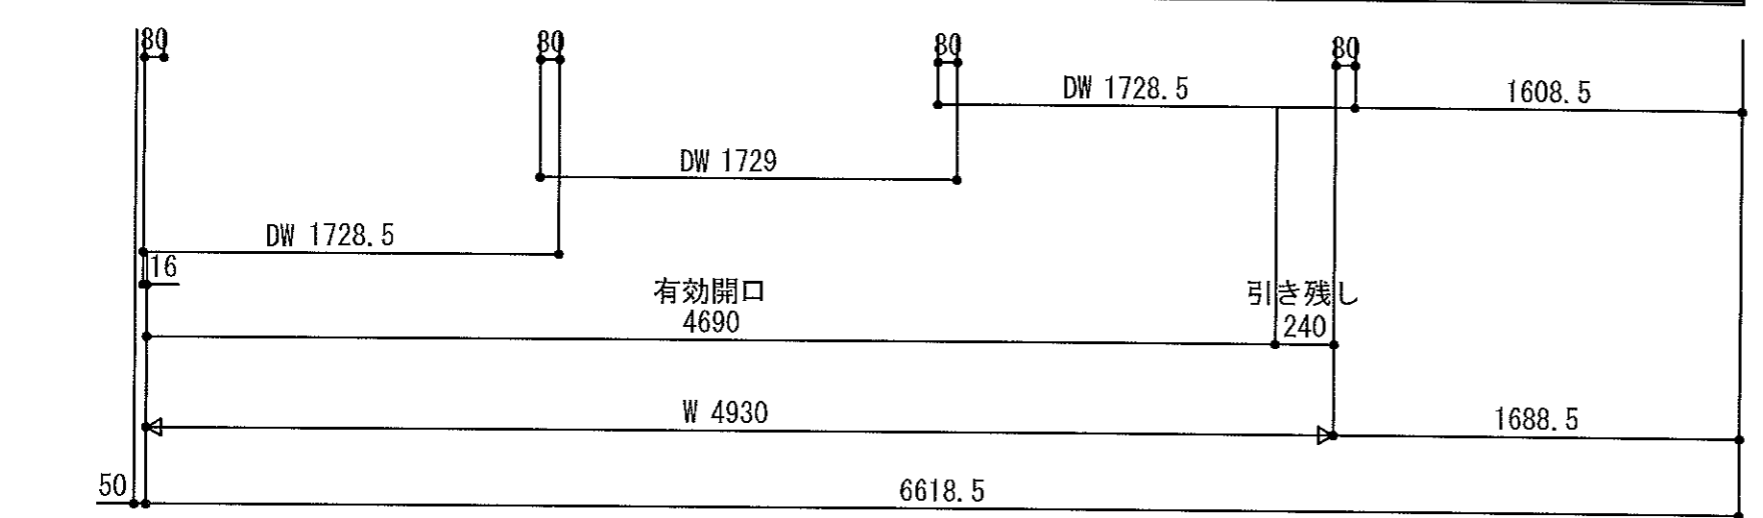

【外部側】

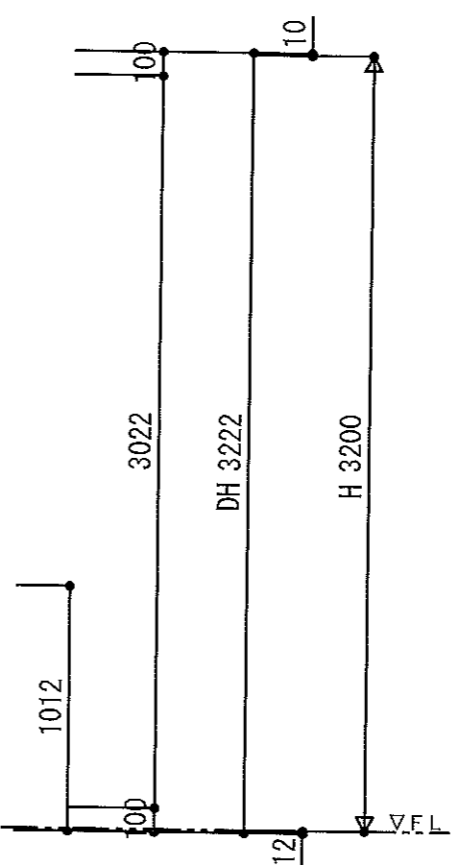

【内部側】

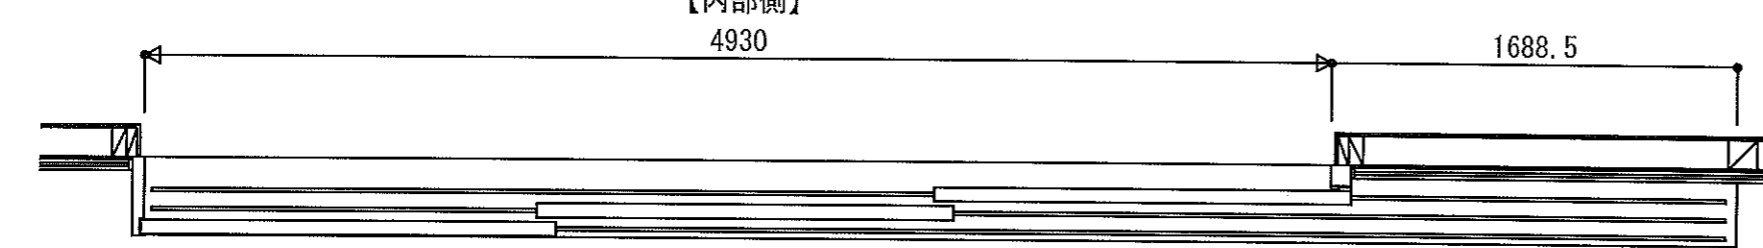




【外部側】

扉：焼付塗装 (N-20BK 3分艶)  
 枠：焼付塗装 (N-20BK 3分艶)


符	2	色区分			
号	SW	取付場所	ロビー		
W=	4930	数量	1	枠見込	ガラス厚
H=	3200				
部品名	品番又は形式		員数	備考	
クレセント			3		
廻り引き			4		
振れ止めローラー	シブタニ ST-54		12		
戸車	ヨコツナ SBS-0603		6		
ATゴム	マツエイ FS-8		11m		
ATゴム	マツエイ FS-4		4m		
戸当りゴム	ホクシヨー GA-41		3		

訂正事項				照査	設計	設計	殿 殿	受領印	工事名
									新築工事
								尺度	図面番号
								1/30 1/* 1/*	5

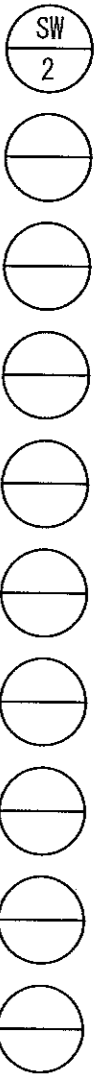


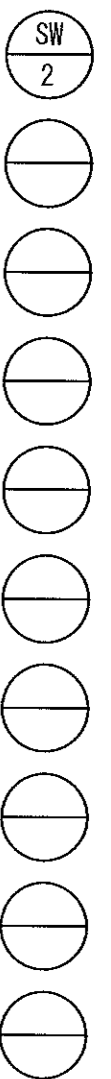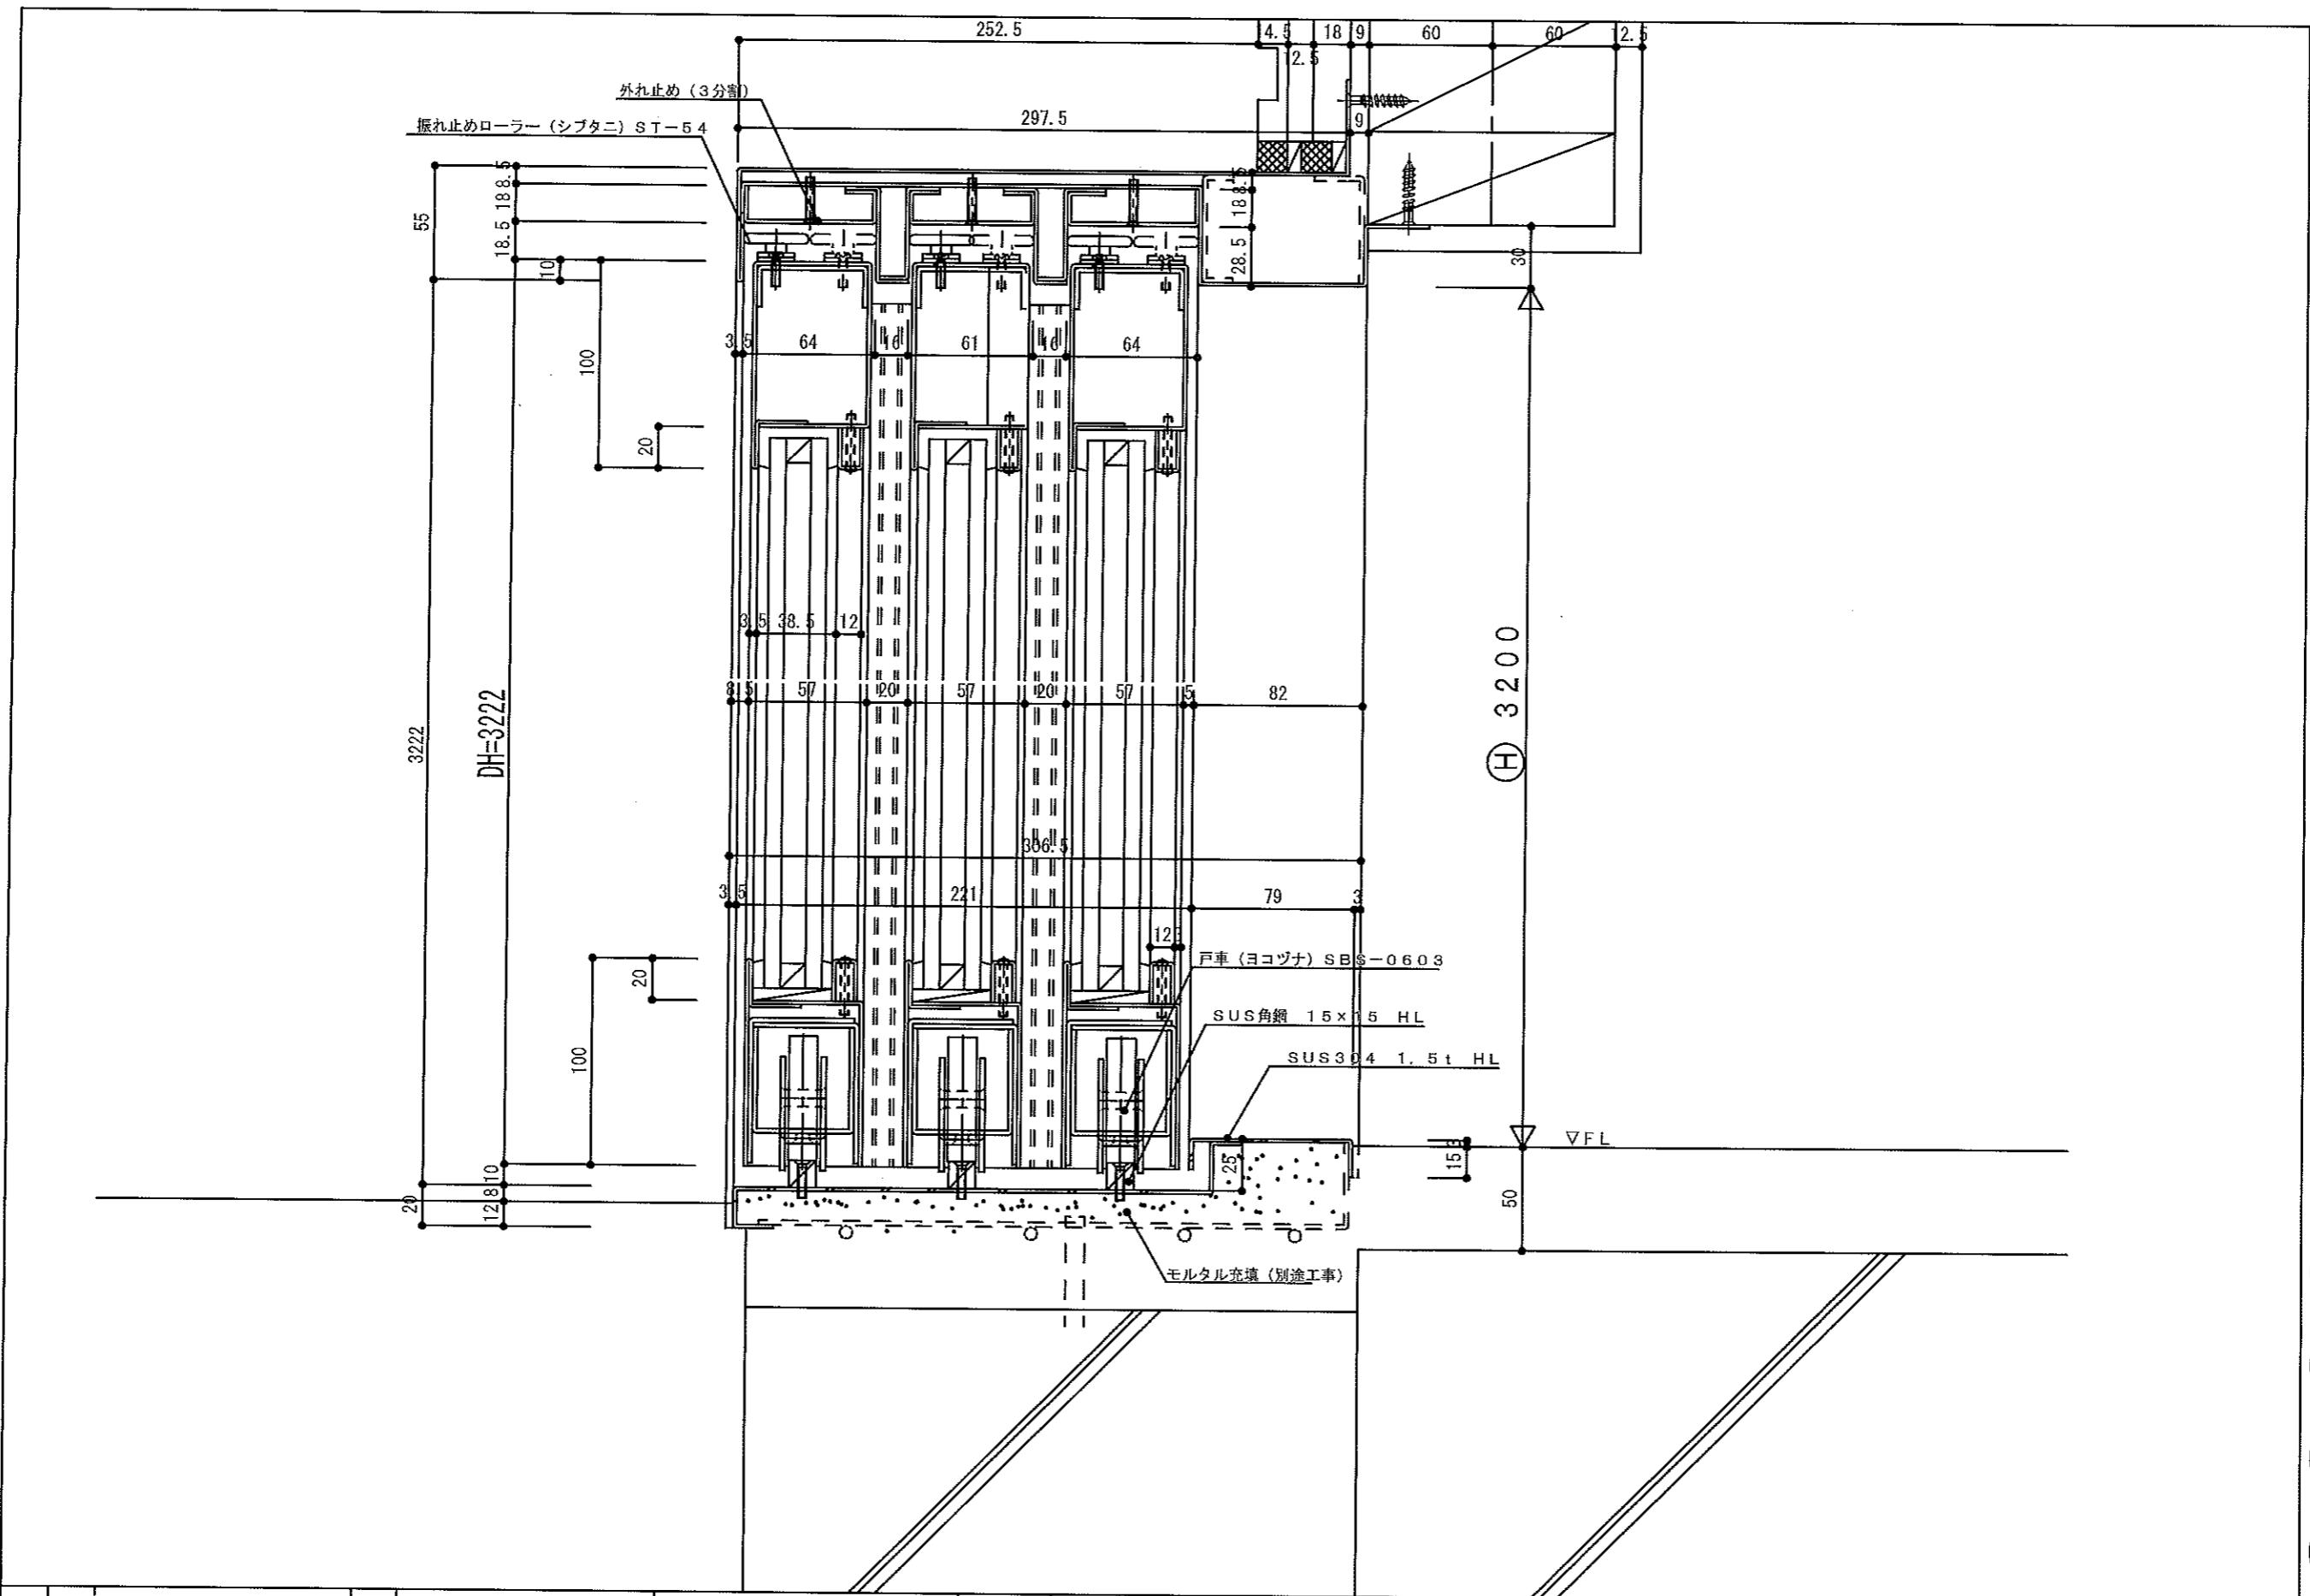


訂 正 事 項				設計	設計	受領印	工事名		
							新築工事		
					施工	殿 殿	尺度		図面番号
							1/2	1/*	1/*

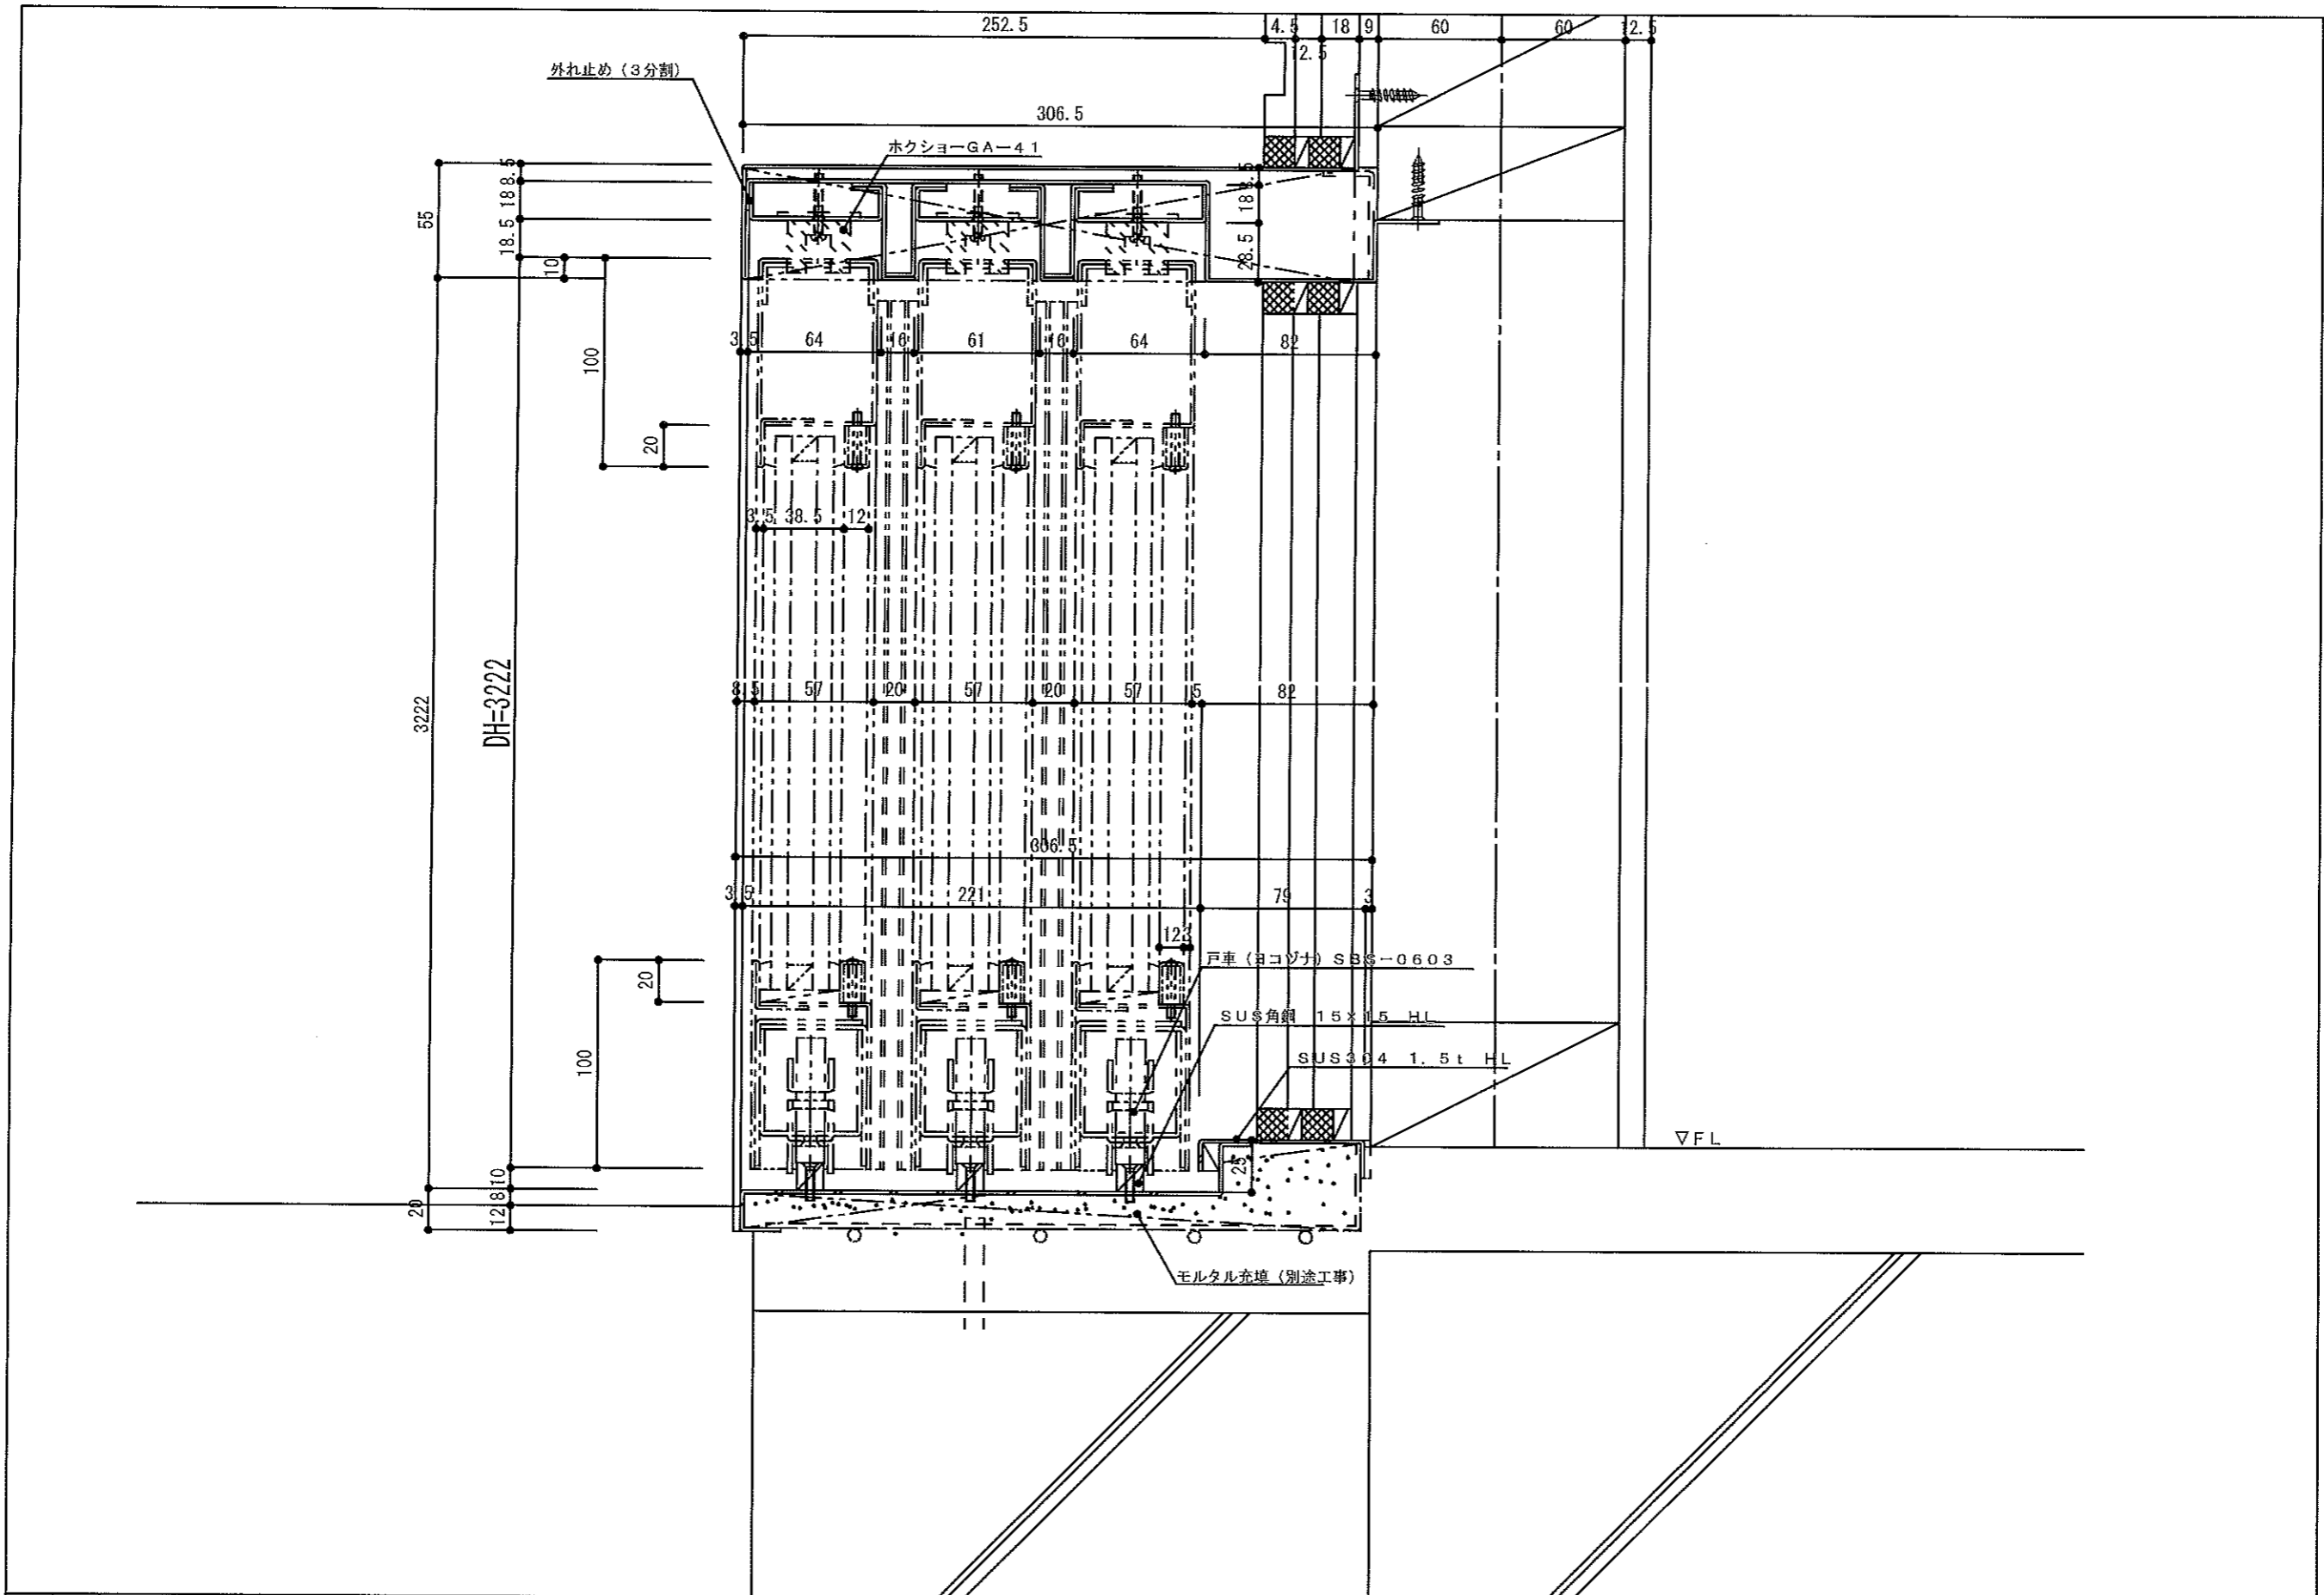

SW  
2

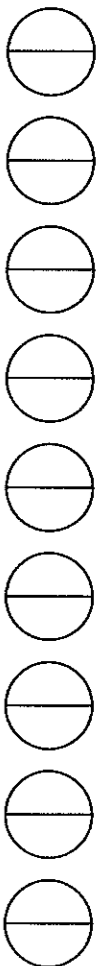

訂 正 事 項				設計	設計	受領印	工事名		
							、新築工事		
			工番		施工	殿 殿	尺度		図面番号
							1/2	1/*	1/*

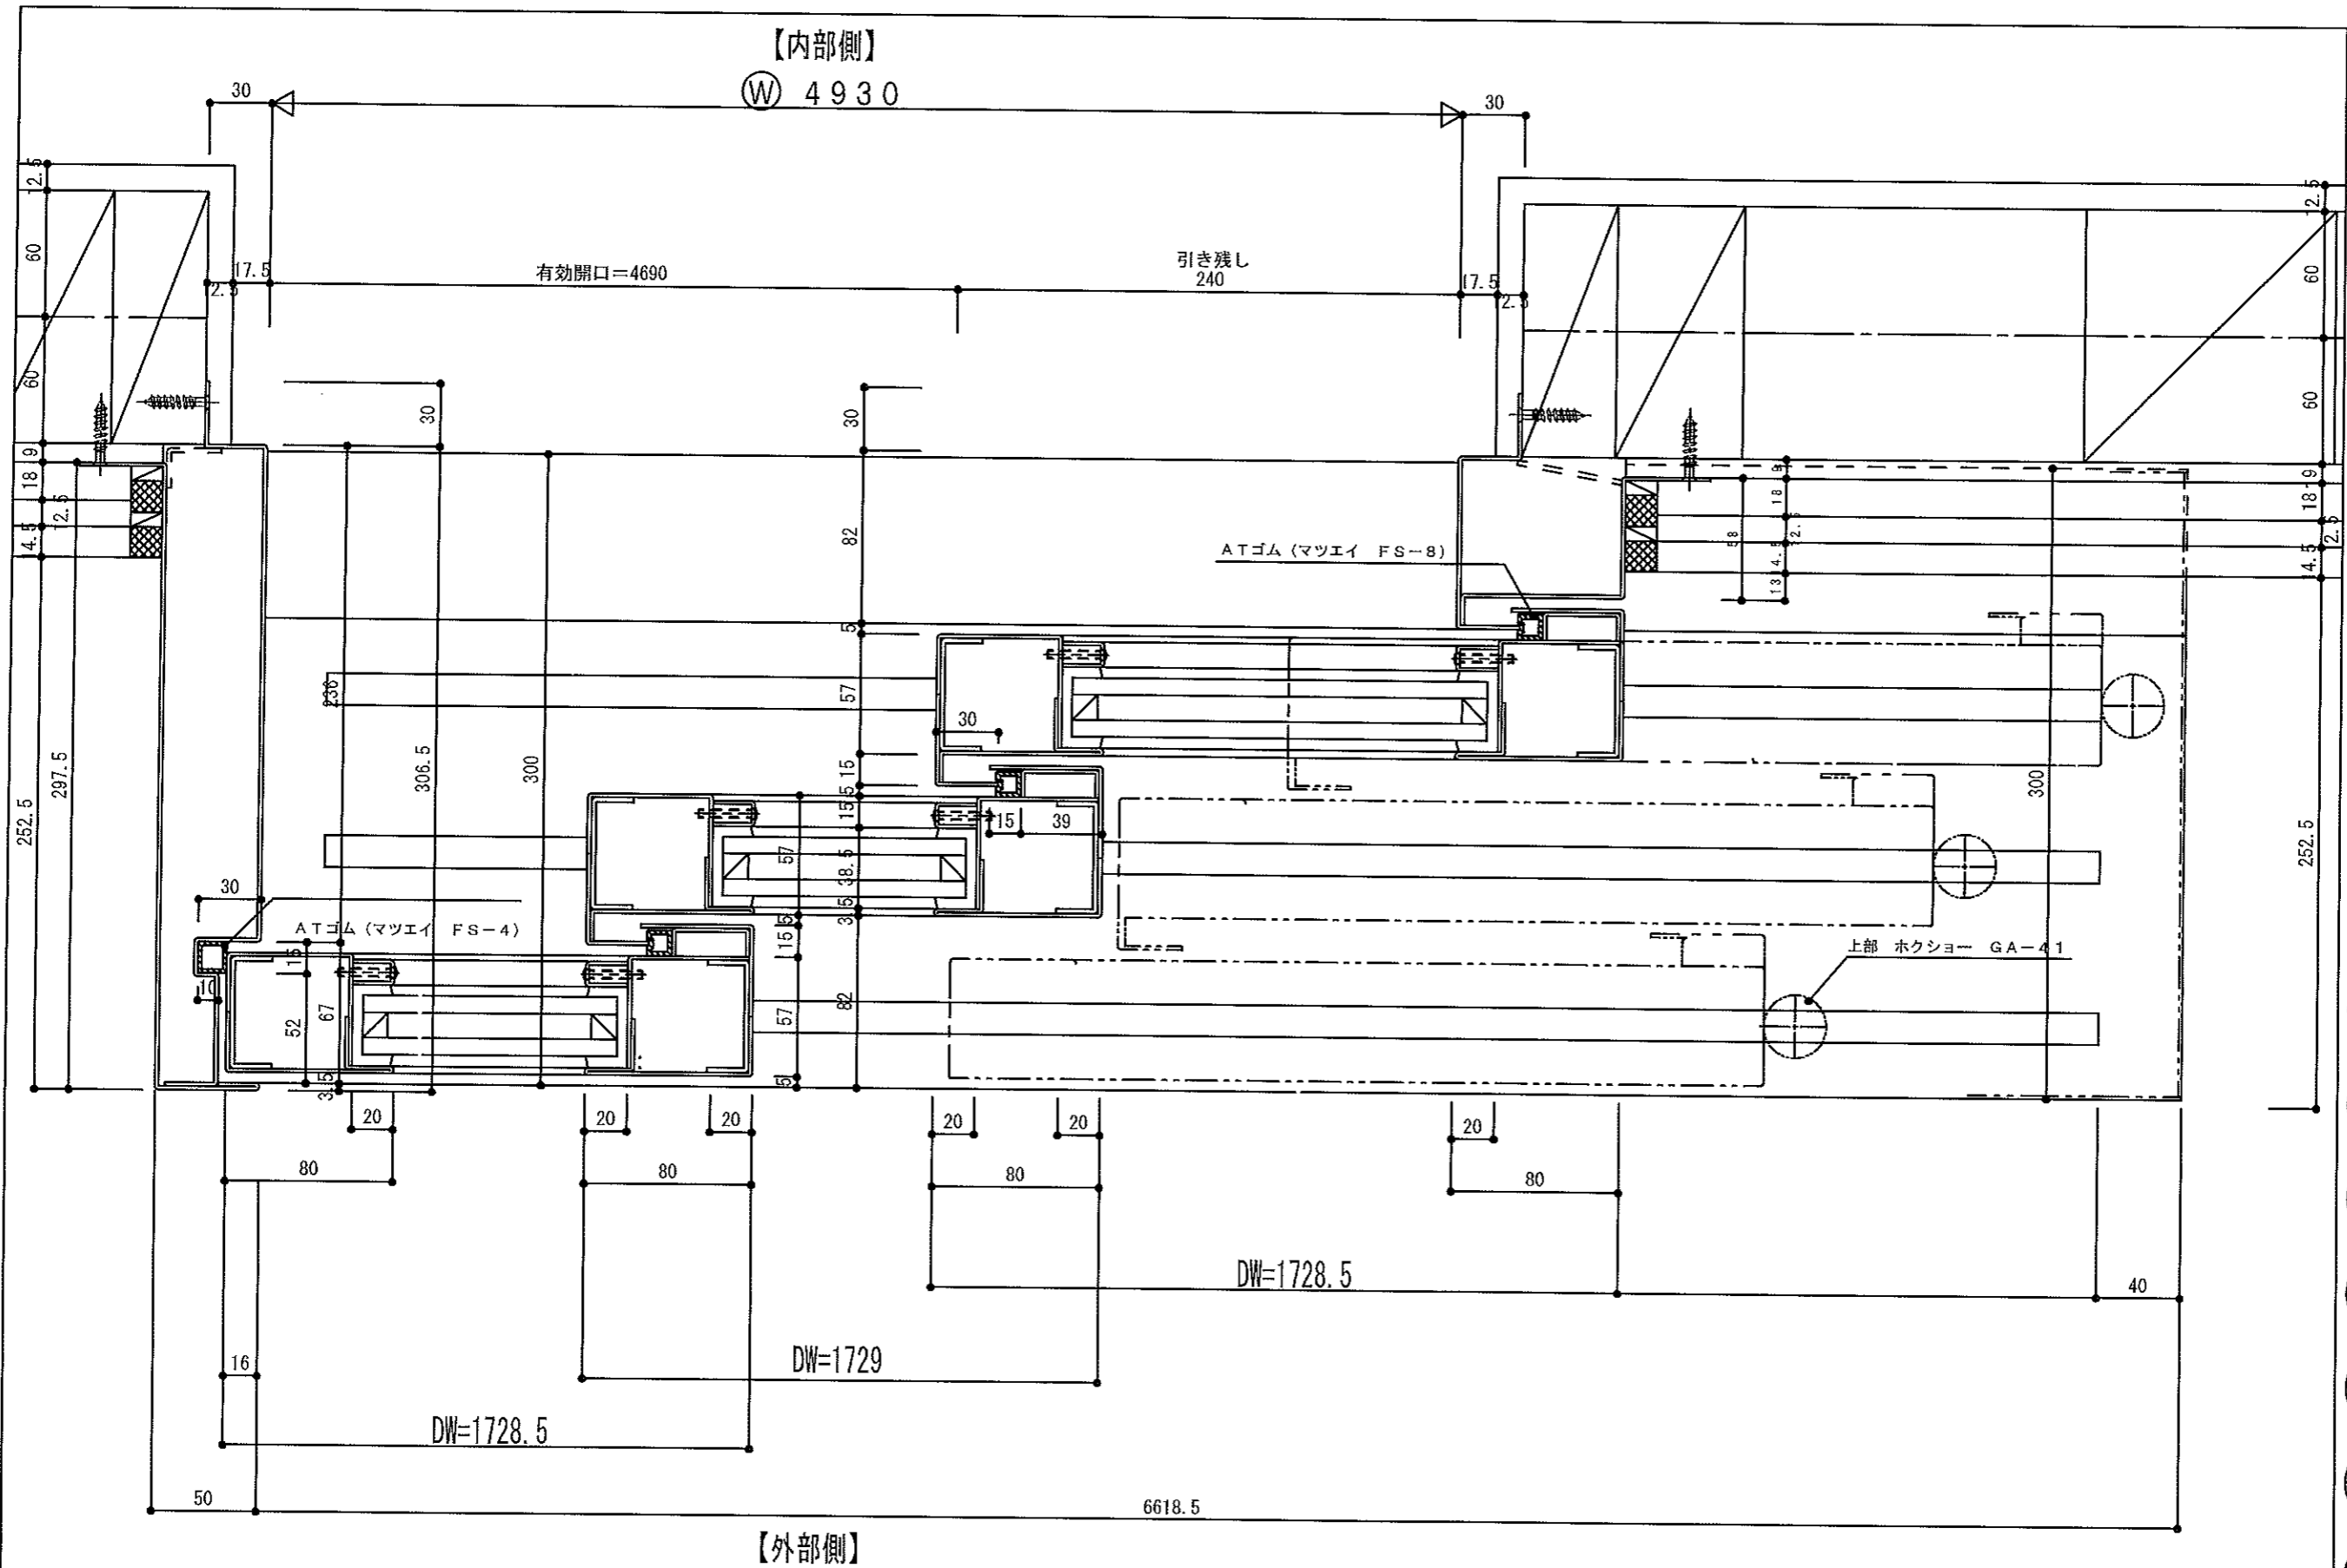

訂 正 事 項				照 査	設 計	設 計	受 領 印	工 事 名		
								新 築 工 事		
								尺 度		
								1/2	1/*	1/*
									図 面 番 号	
									8	

