



4

90° 【外部側】

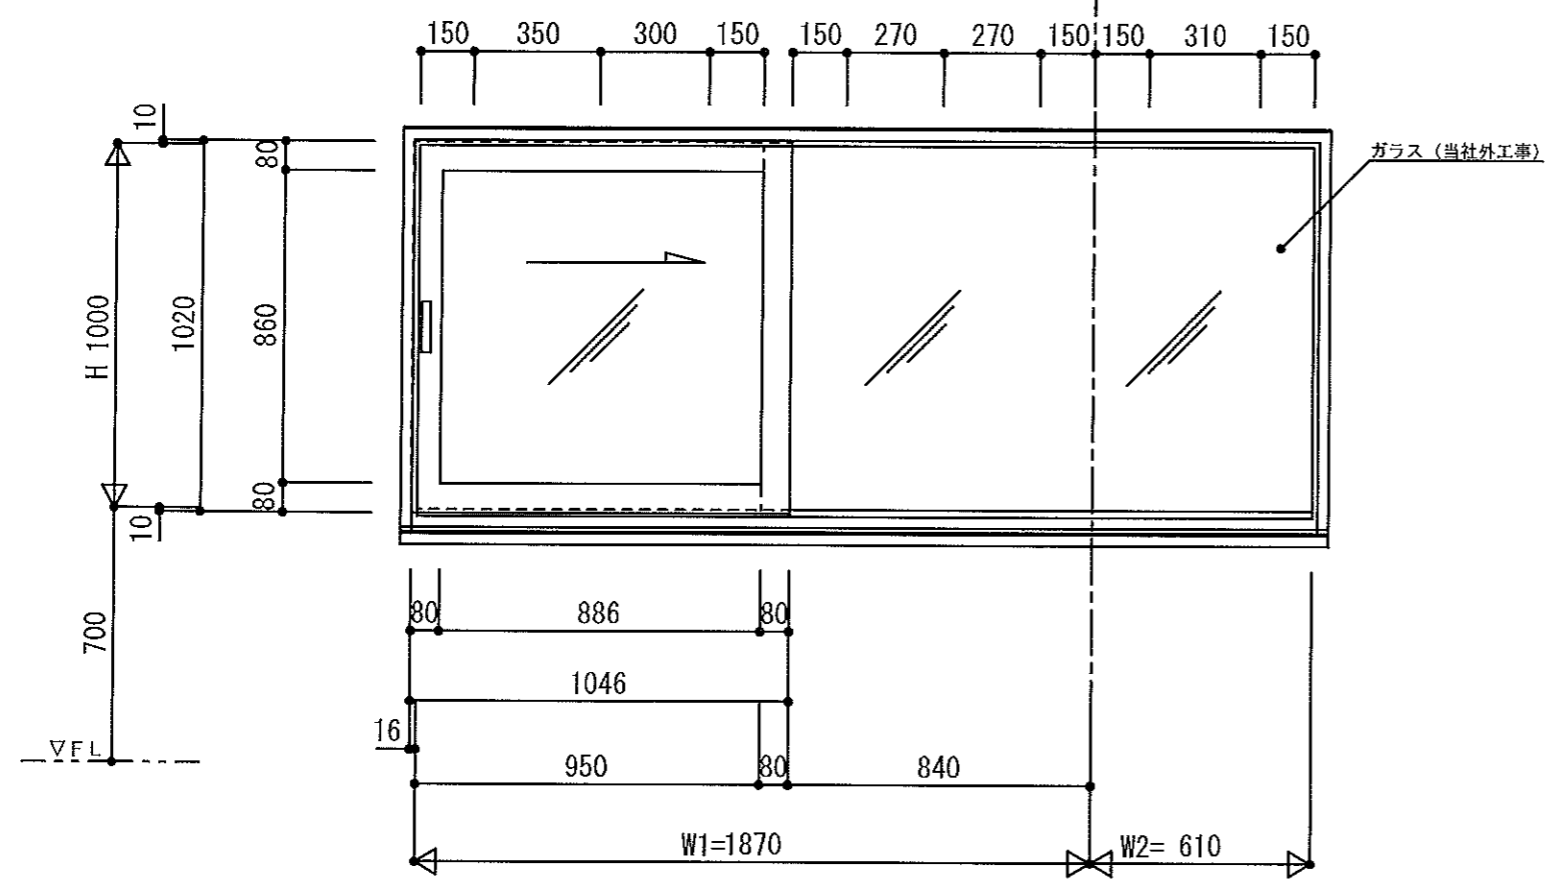

【内部側】

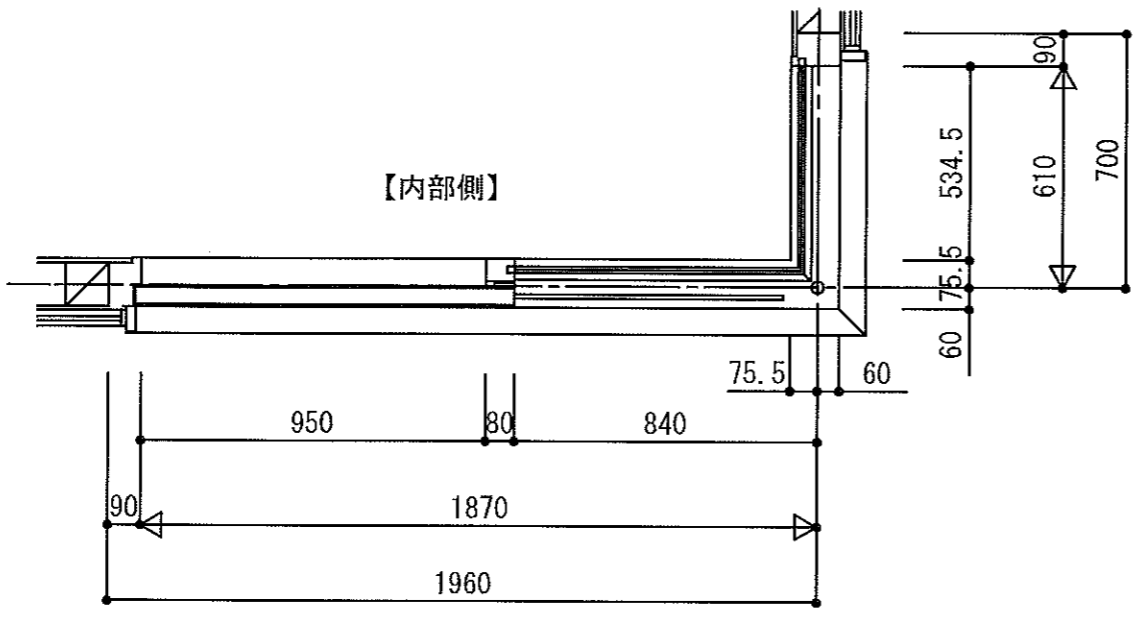


【外部側】

扉：サビ止め迄
枠：サビ止め迄

符 号	SW	色区分			
	4	取付場所	受付		
W=	数量	1	枠見込		ガラス厚
H=					
部品名	品番又は形式		員数	備考	
クレセント			1		
戸車	ヨコツナ	SBS-0423	2		
振れ止めローラー	シブタニ	ST-54	4		
引手			2		
戸当り	ホクシヨー	GA-41	1		
ATゴム	マツエイ	FS-8	1.5m		
ATゴム	マツエイ	FS-4	1.5m		

訂 正 事 項				照査	設計	設計	受領印	工事名	新築工事	
						殿				
						施工	殿	尺度	図面番号	
							1/20	1/*	1/*	12

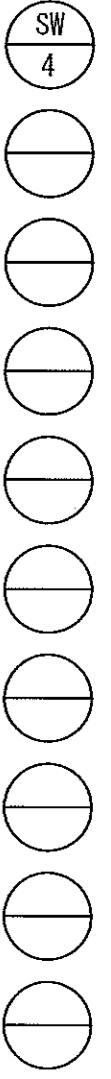

【内部側】




W1=1870

1960

840


有効開口
850

引き残し
100

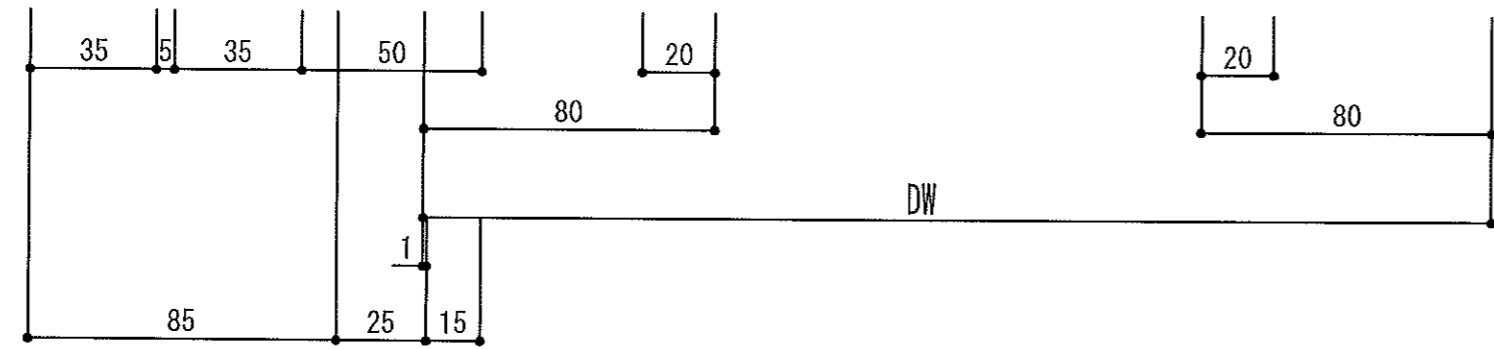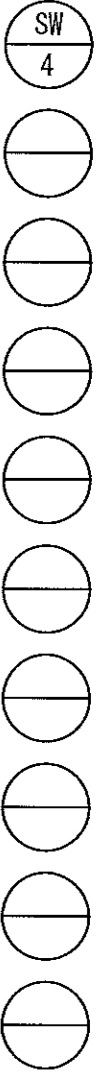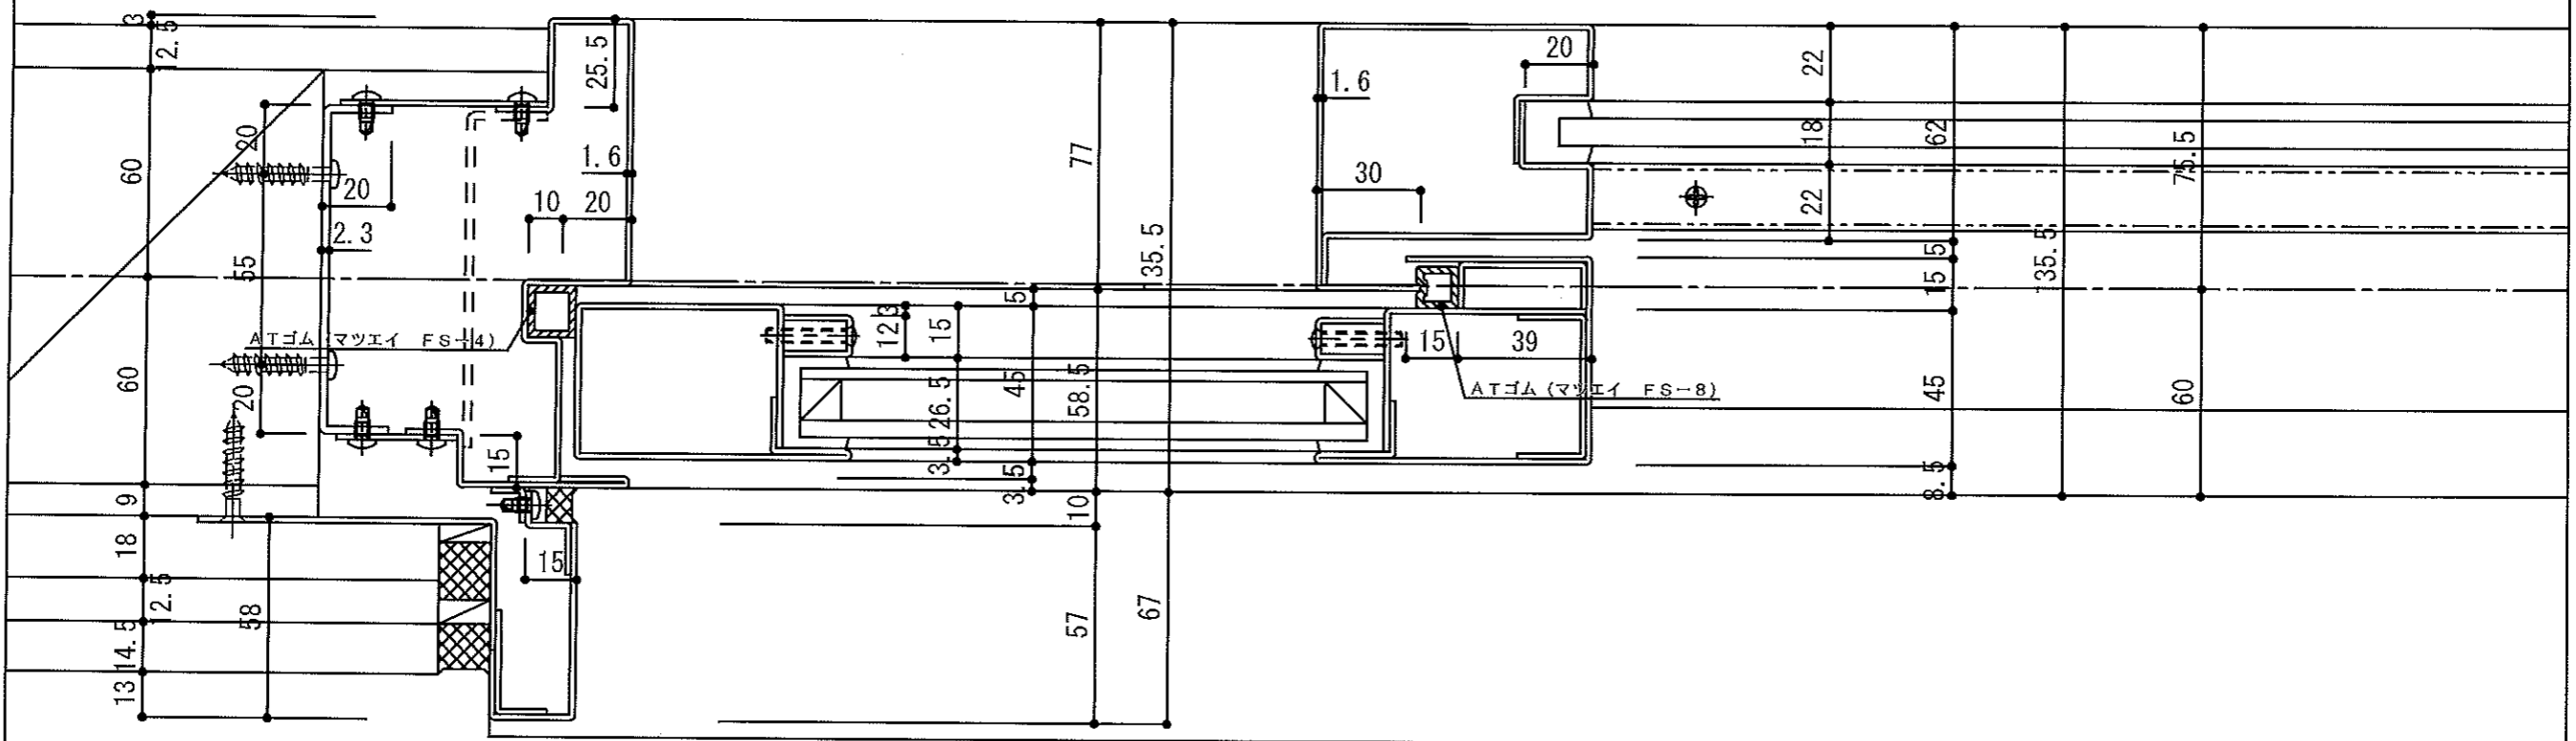

【外部側】

訂 正 事 項				照 査	設 計	設 計	受 領 印	工 事 名		
						股		新 築 工 事		
						施 工	股	尺 度		図 面 番 号
								1/2	1/*	1/*

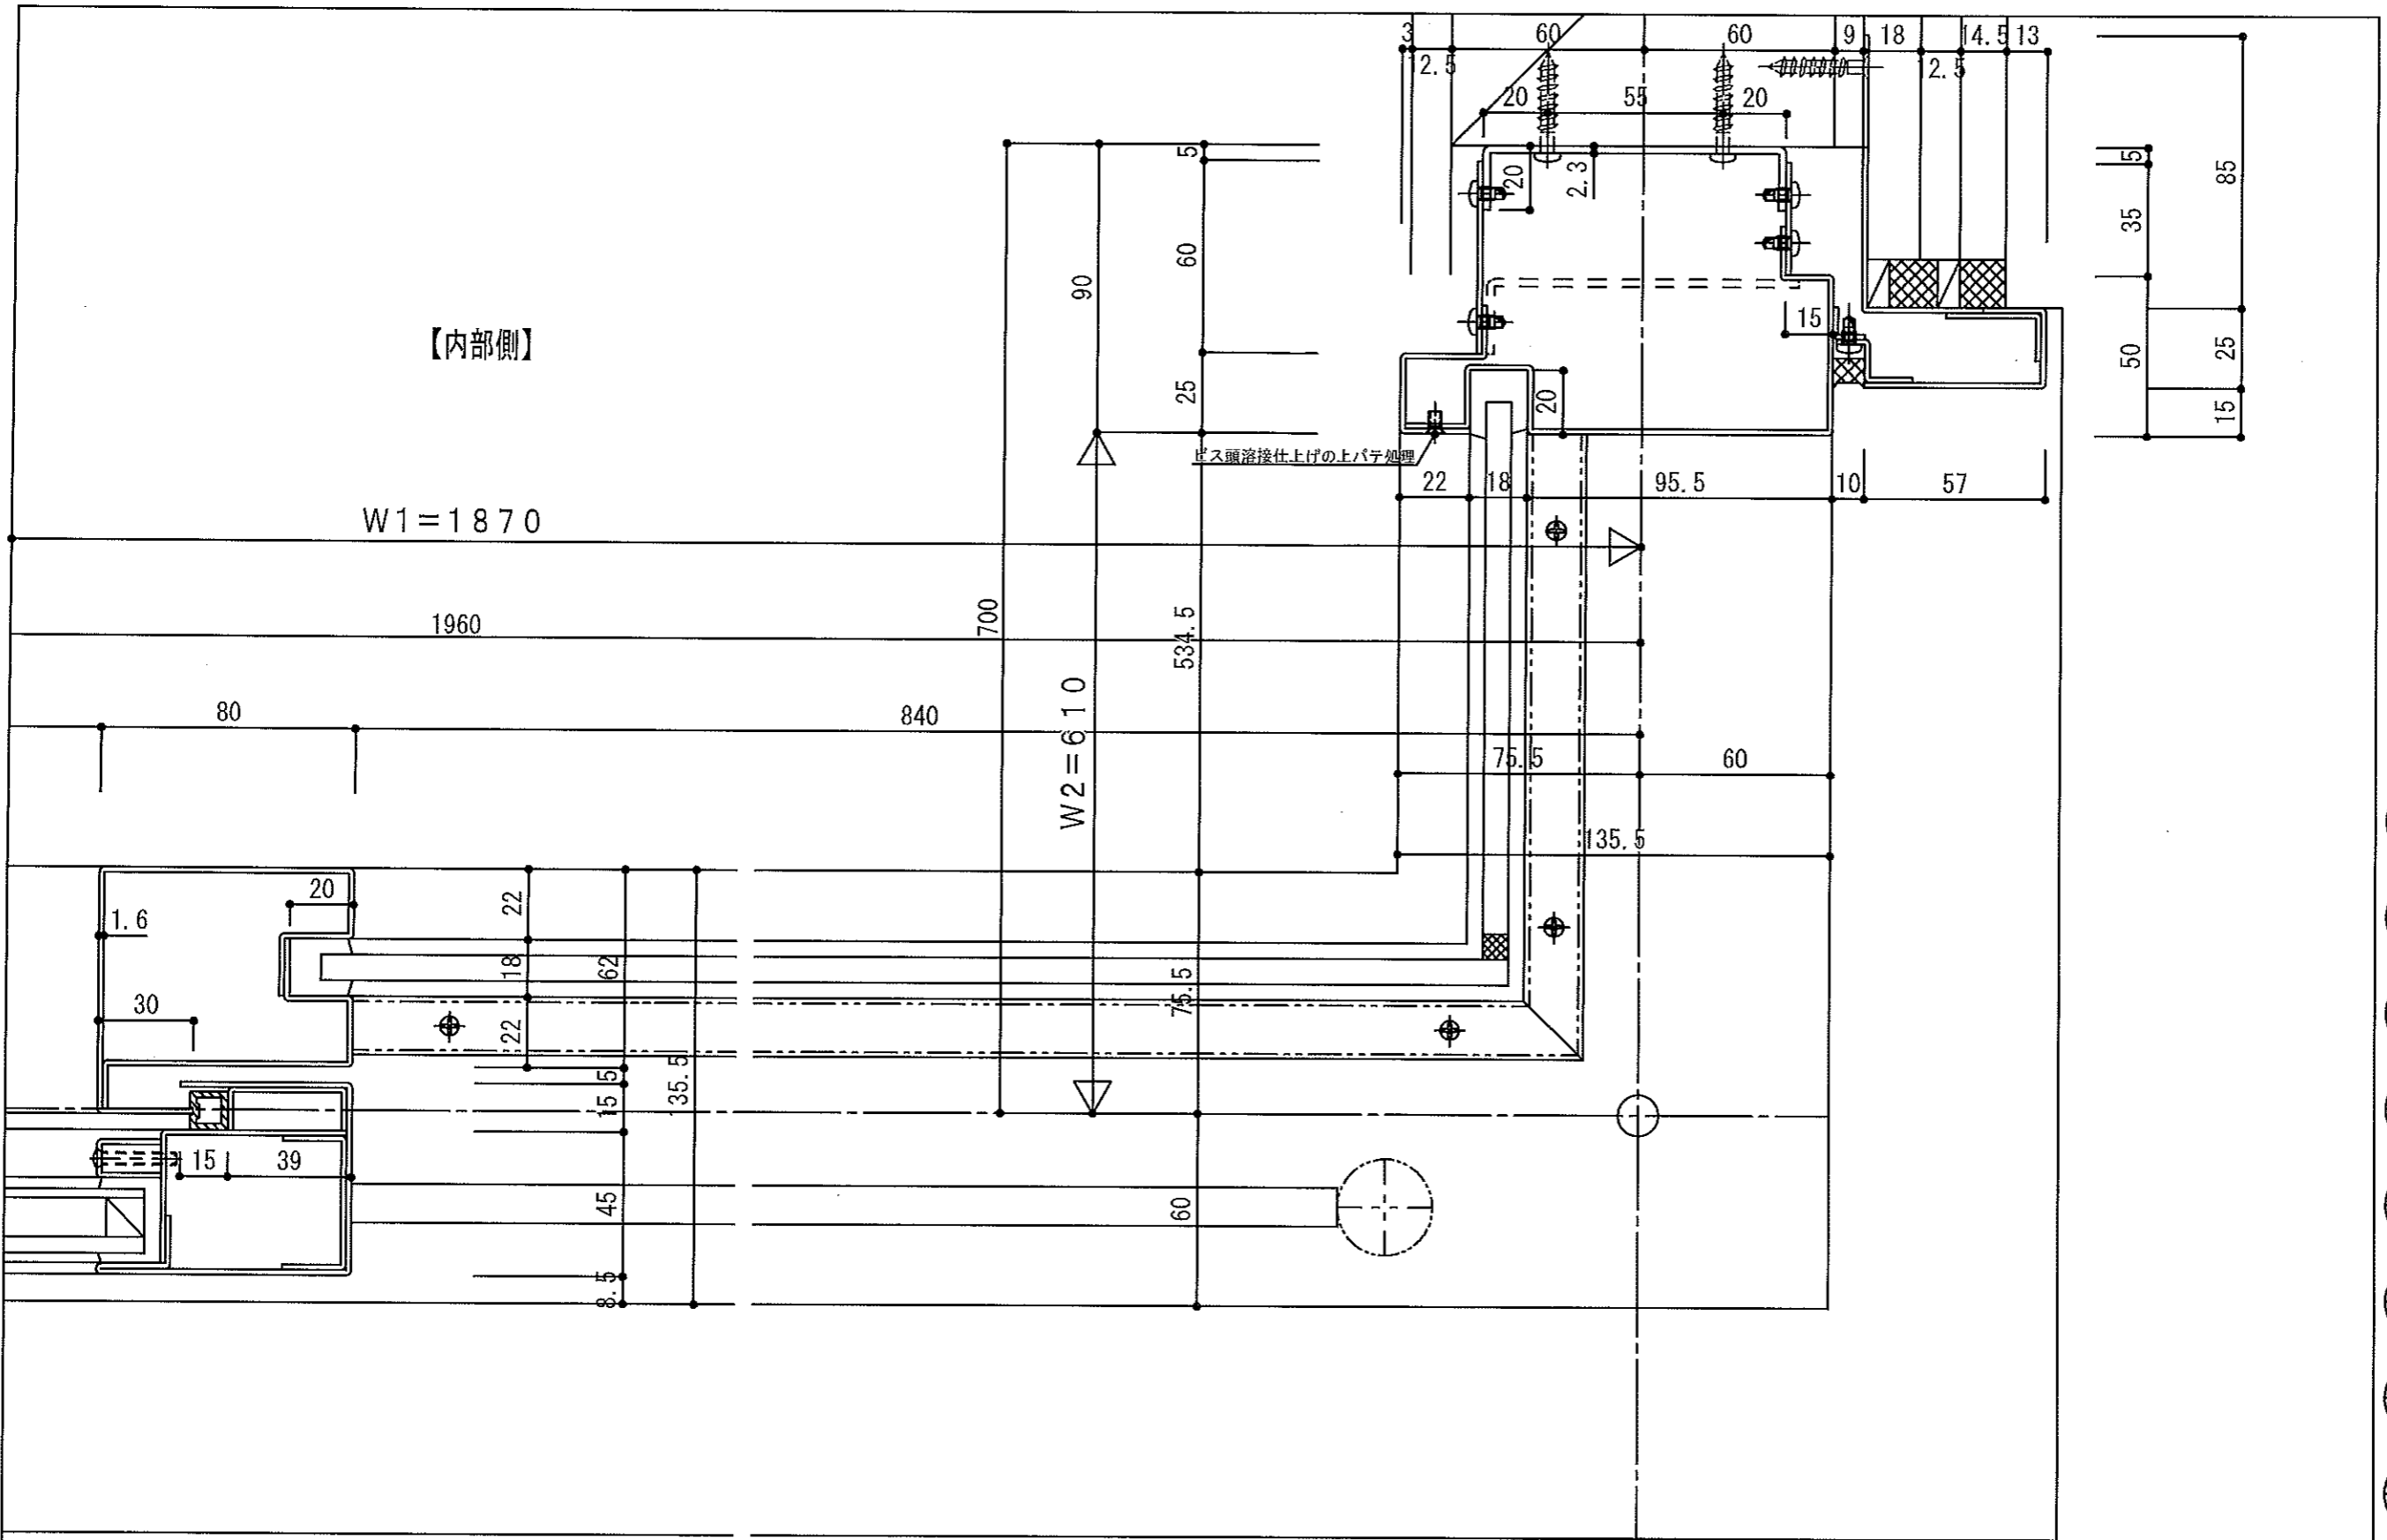

【内部側】

【外部側】

バス頭浴接仕上げの上パテ処理

SW
4

訂 正 事 項				照 査	設 計	設 計	受 領 印	工 事 名 新 築 工 事	
						殿			
			工 番			施 工	殿	尺 度	
							1/2	1/*	1/*