

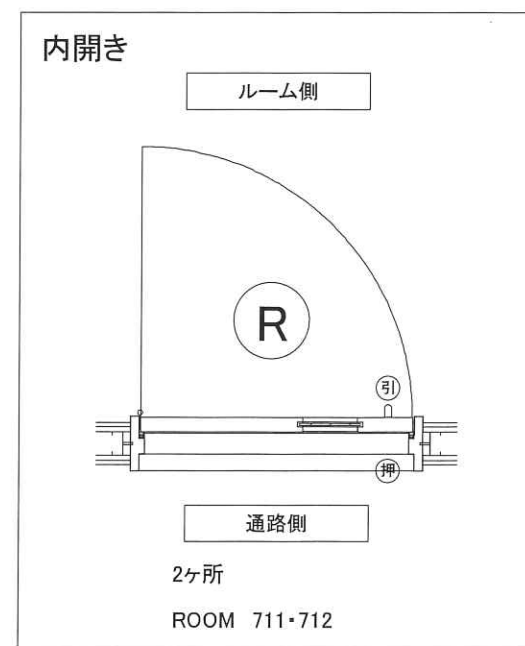
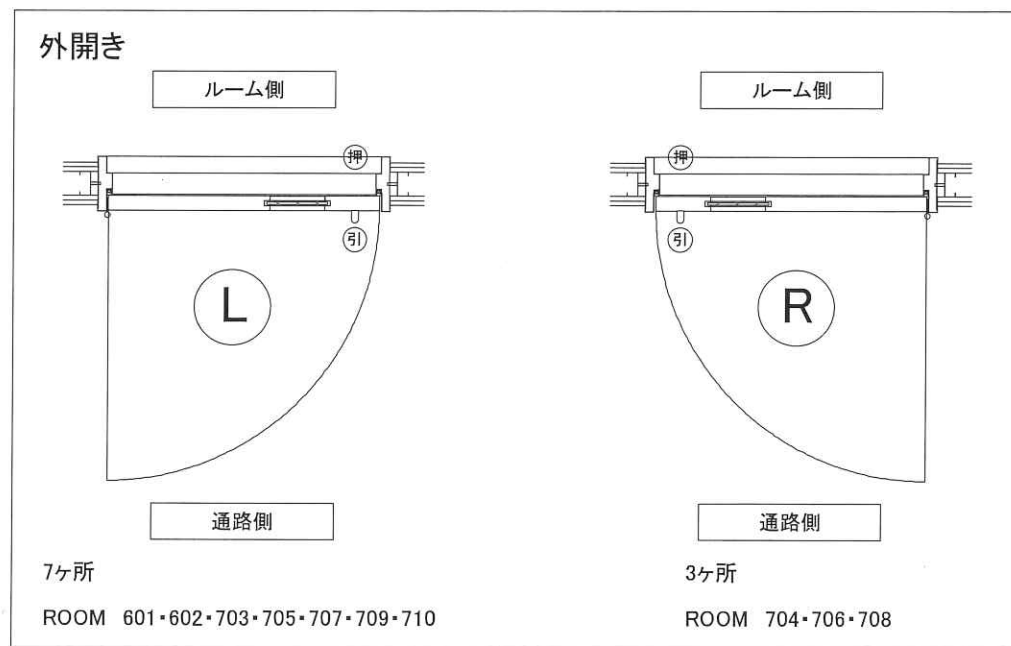


| 数量 | 合計 | L | R | 取付場所 | 枠見込 |
|----|--------|------------------|----|--------|---|
| | 12 | 7 | 5 | | 【6F・7F】room601~712 取付け下地 ライトゲージ 65mm |
| | | | | | 扉厚 |
| | | | | | 40 |
| 仕上 | 枠 | 扉 | - | - | - |
| | 錆止め塗装 | 焼付塗装 - 未決定 | | | |
| | 部品名 | 品番 | 数量 | メーカー名 | 備考 |
| | 面付丁番 | SD-838-1 | 3 | マツエイ | |
| | 押板引手 | T5277-26-038 | 1 | ユニオン | BS76,DT40 |
| | ドアクローザ | PS-7002 | 1 | ニュースター | 部屋内側取付・ストップ無し |
| | 戸当り | RC-008A | 1 | リヨービ | 変更可 |
| | SATゴム | AZ-106 | 一式 | ホクショー | |

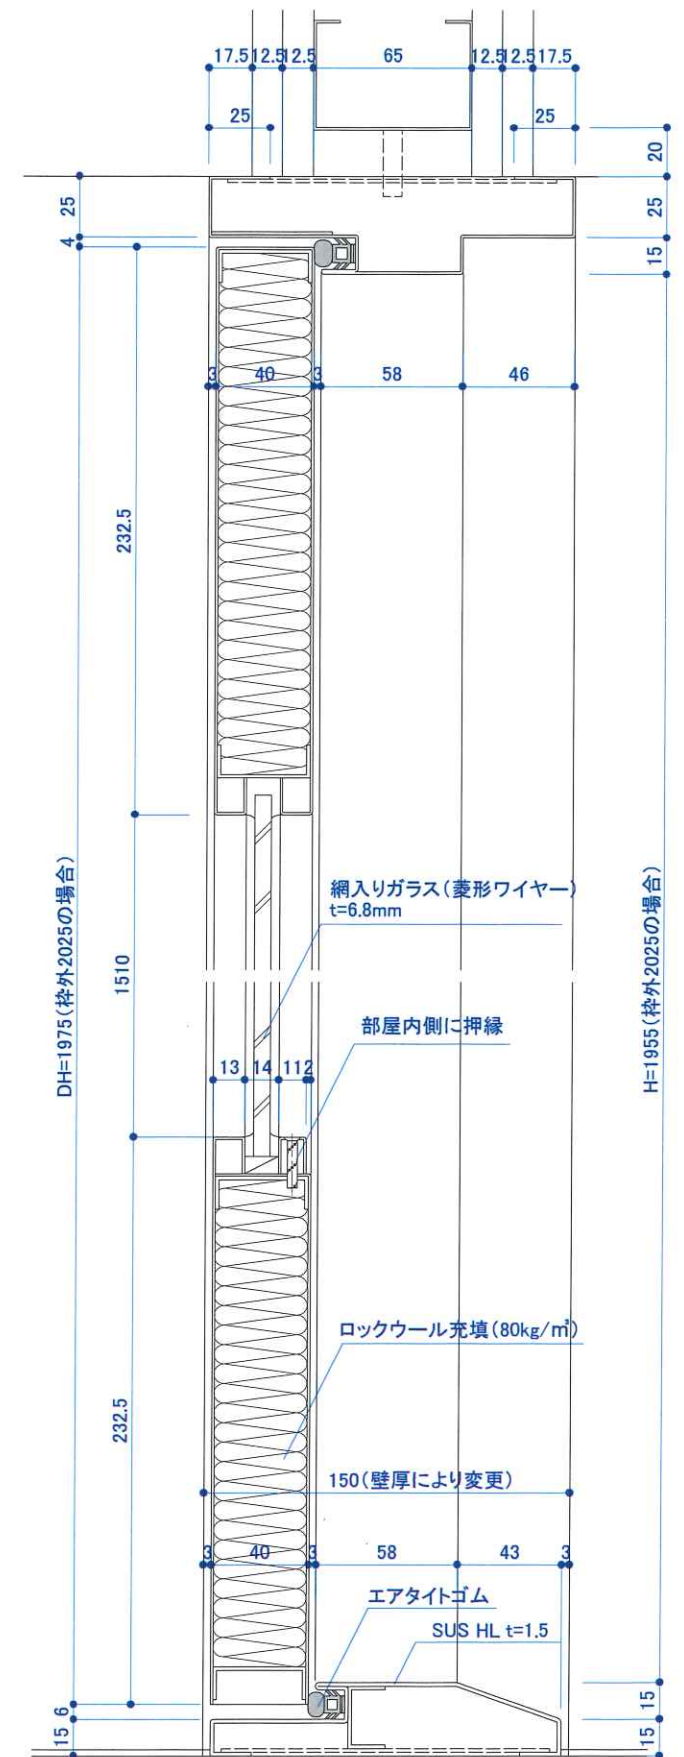

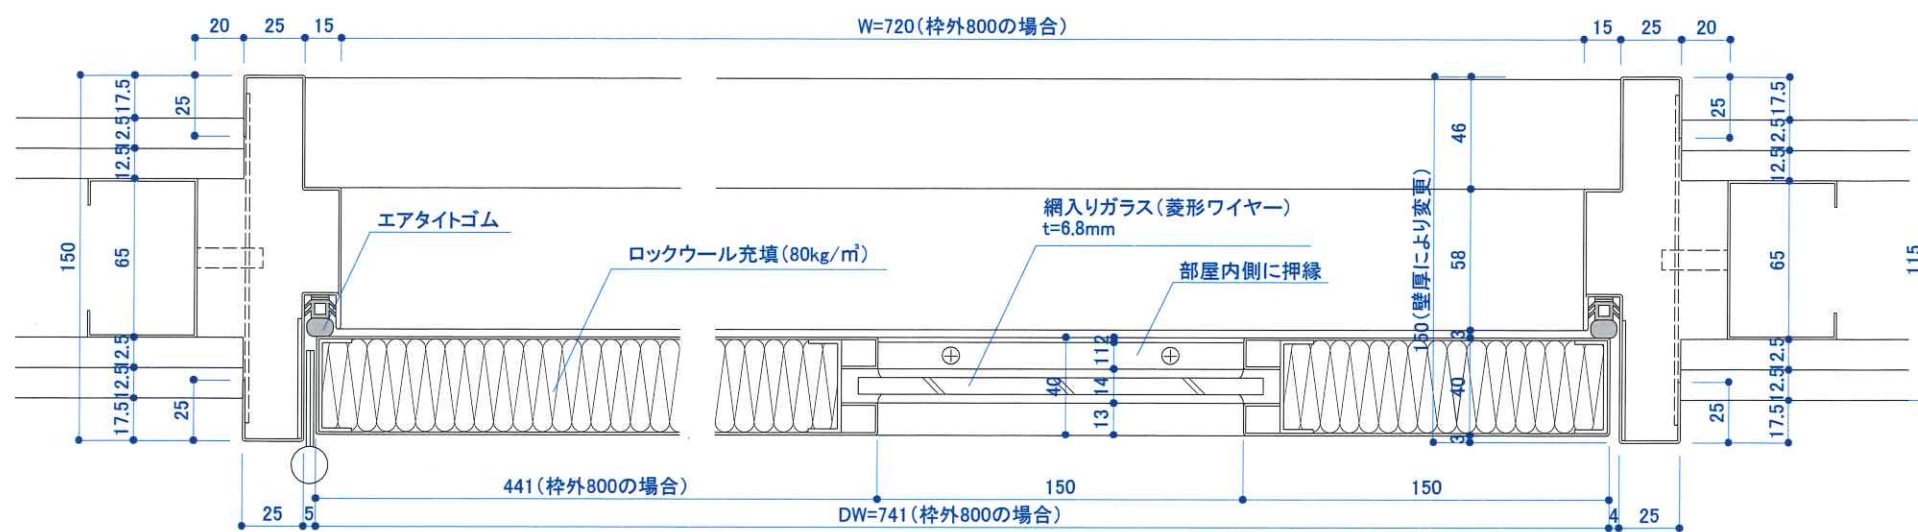

Title :

Drawing Title : SD断面図

Scale : 1/3(A3)

Date : 2018.06.04