



6.18.1

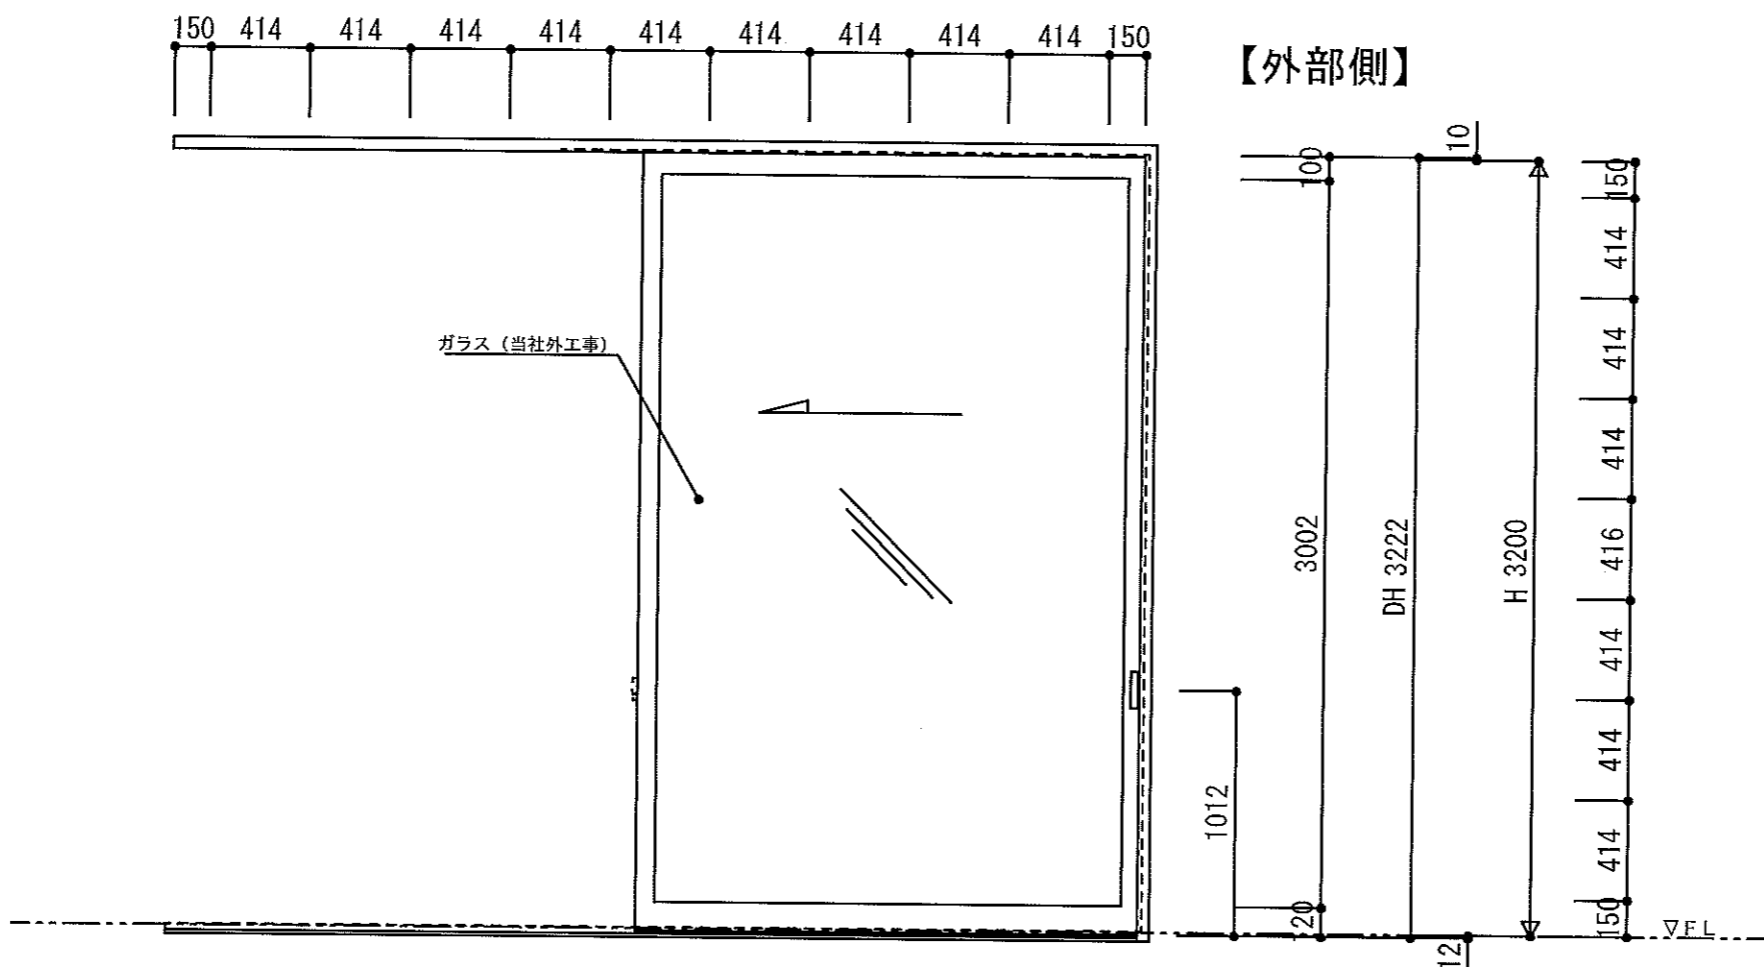

【外部側】

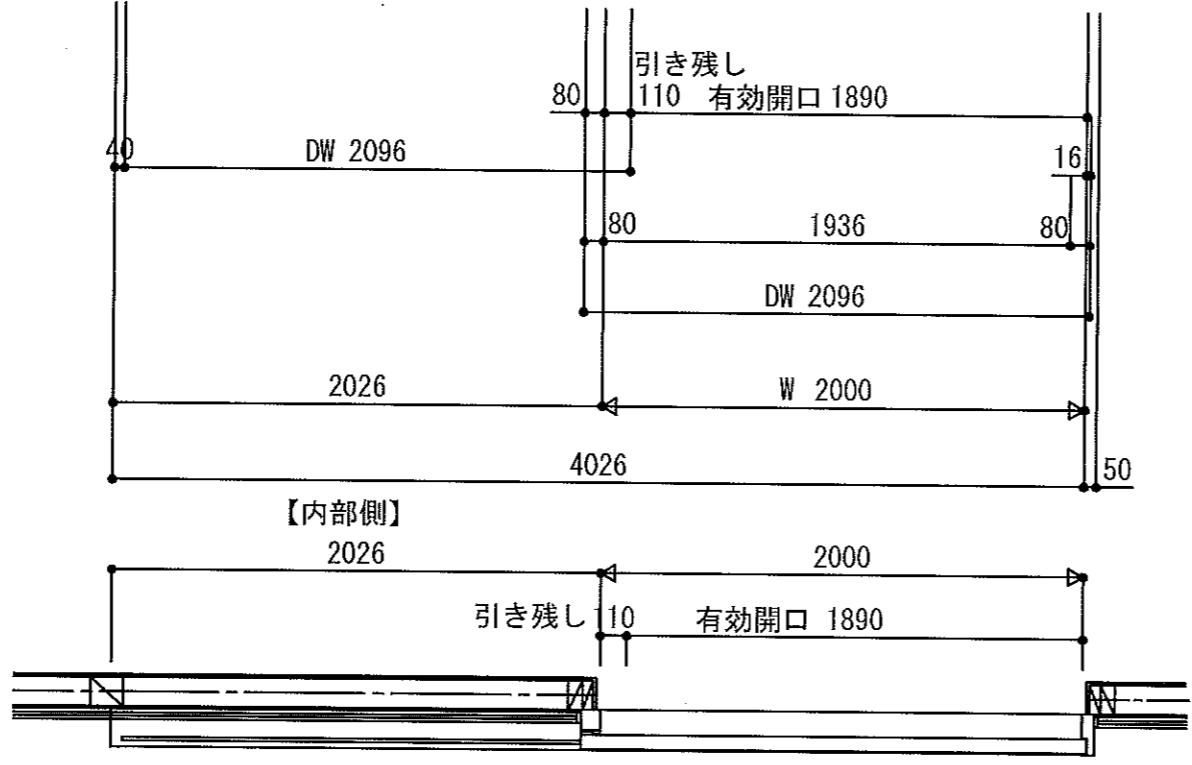

【内部側】


【外部側】



扉：焼付塗装 (N-20BK 3分艶)
 枠：焼付塗装 (N-20BK 3分艶)

符 号	SW	色区分		
	6	取付場所	オフィス0	
W=	2000	数量	1	枠見込
H=	3200			ガラス厚
部 品 名	品 番 又 は 形 式	員 数	備 考	
クレセント		1		
裾辺引手		2		
振れ止めローラー	シブタニ ST-54	4		
戸 車	ヨコヅナ SBS-0753	2		
ATゴム	マツエイ FS-8	4m		
ATゴム	マツエイ FS-4	4m		
戸当りゴム	ホクシヨー GA-41	1		

訂 正 事 項				照 査	設 計	設 計	股

受 領 印	工 事 名	
	尺 度	図 面 番 号
	1/30 1/* 1/*	20

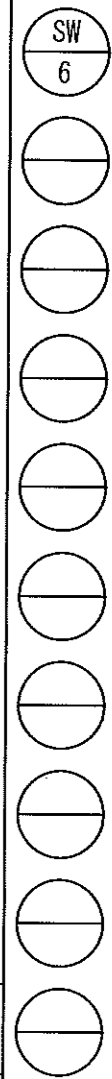


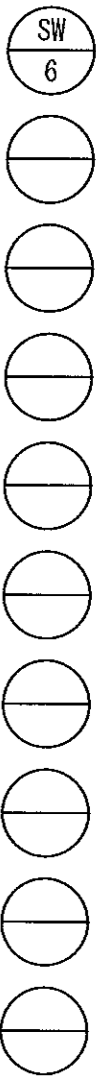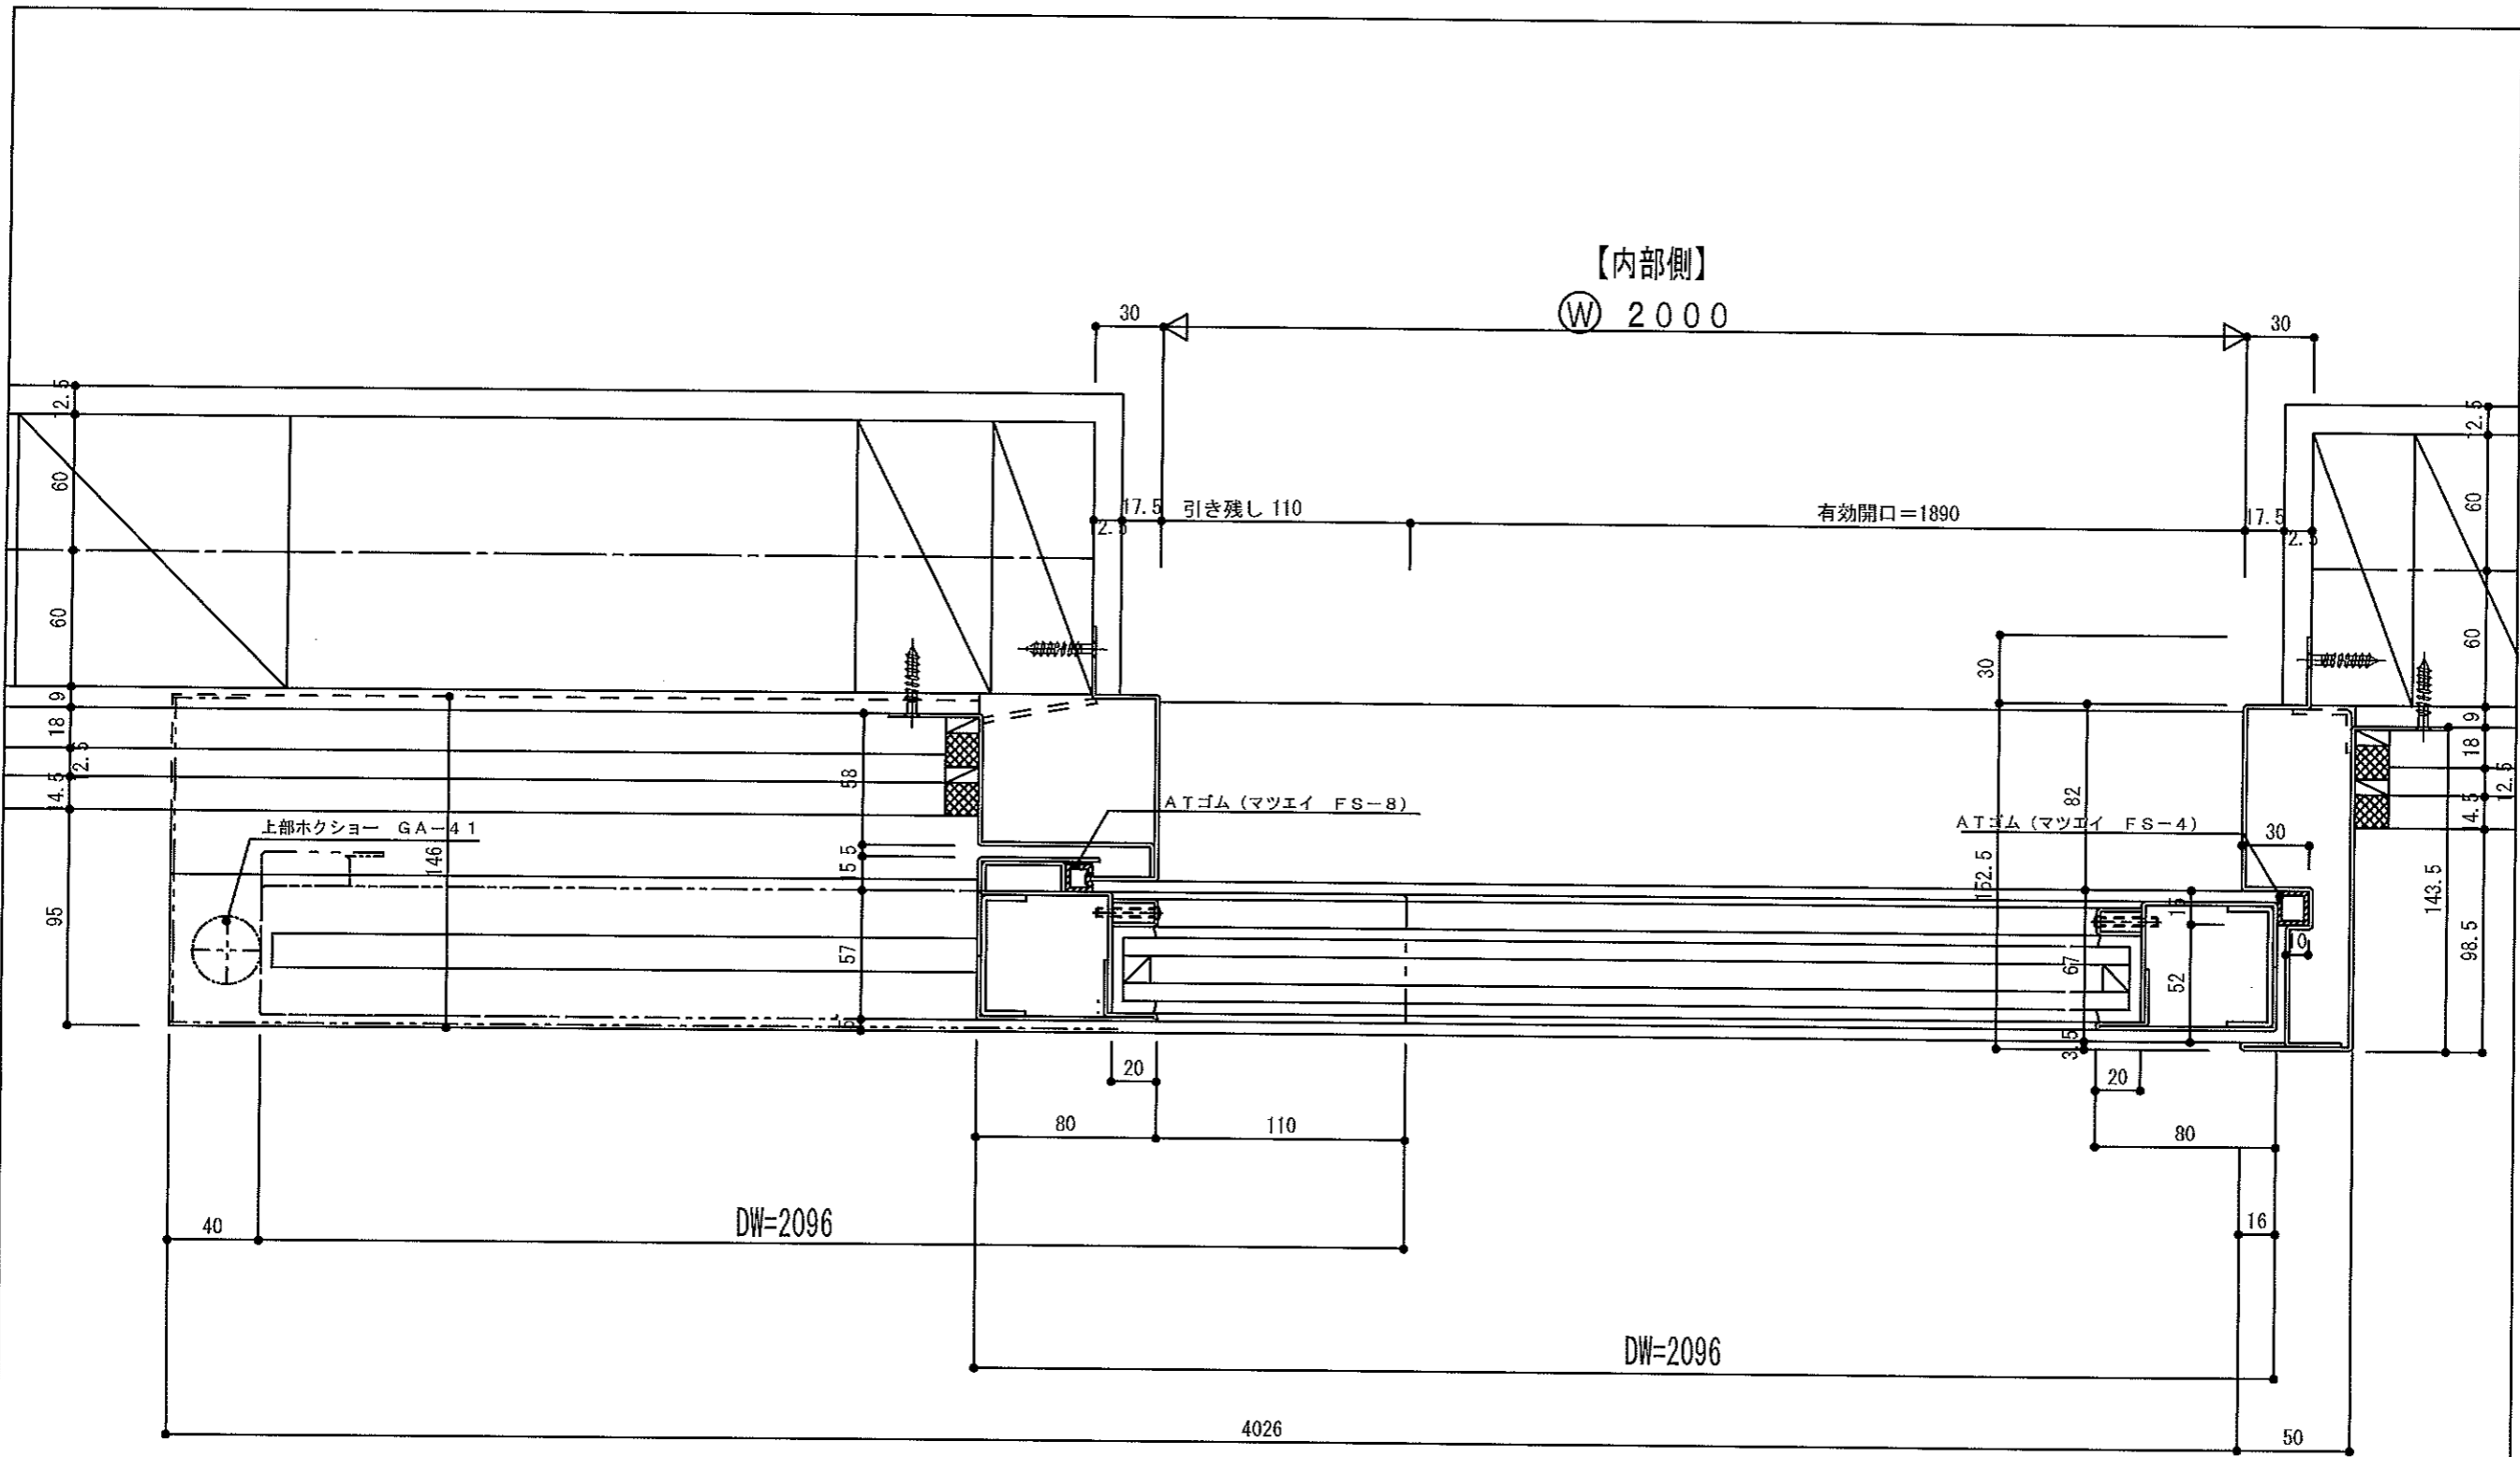

訂正事項				照査	設計	設計	殿	受領印	工事名		
						殿			新築工事		
						施工	殿	尺度		図面番号	
								1/2	1/*	1/*	22

【内部側】

⊙ 2020

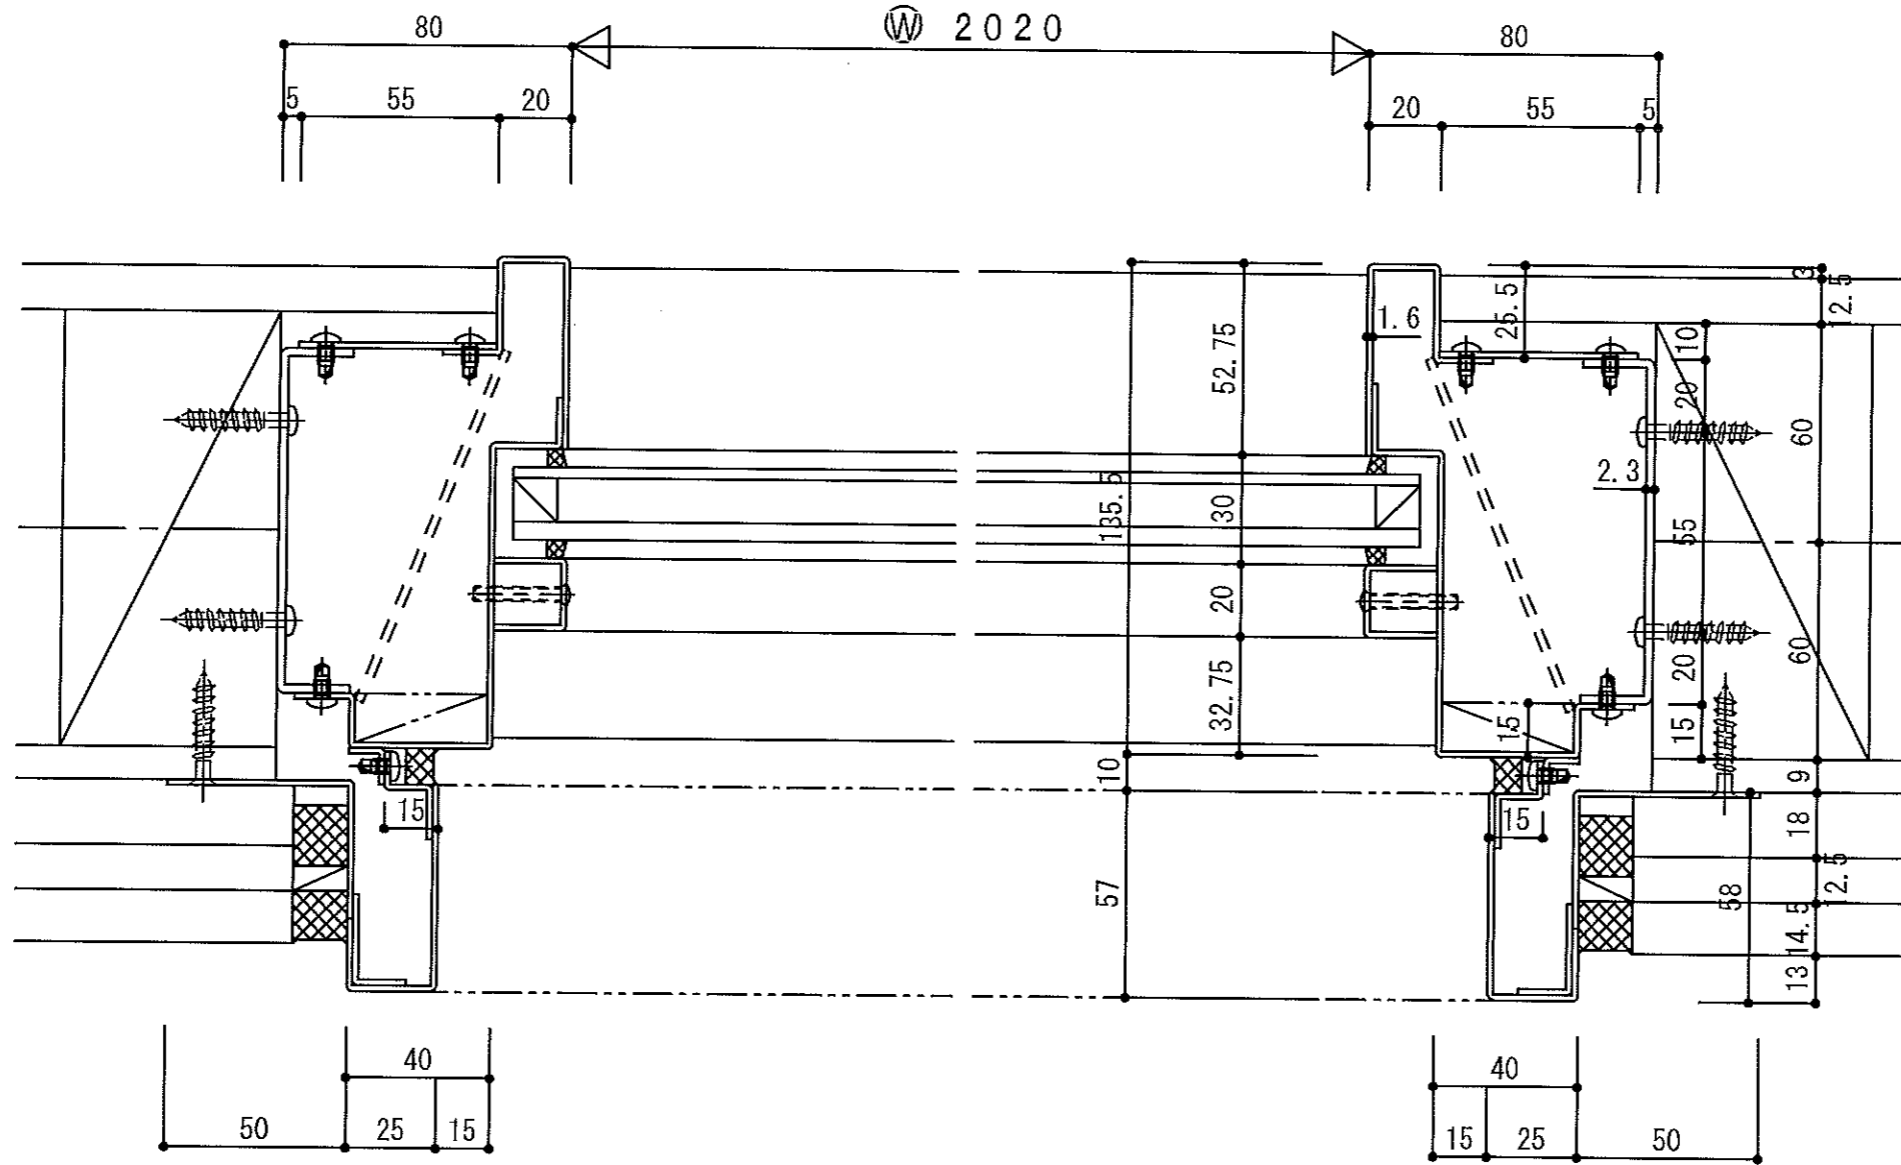


【外部側】

SW
7

訂 正 事 項				照 査	設 計	設 計	受 領 印	工 事 名		新 築 工 事	
						殿					
						施 工		殿	尺 度		圖 面 番 号
			工 番						1/2	1/*	1/*



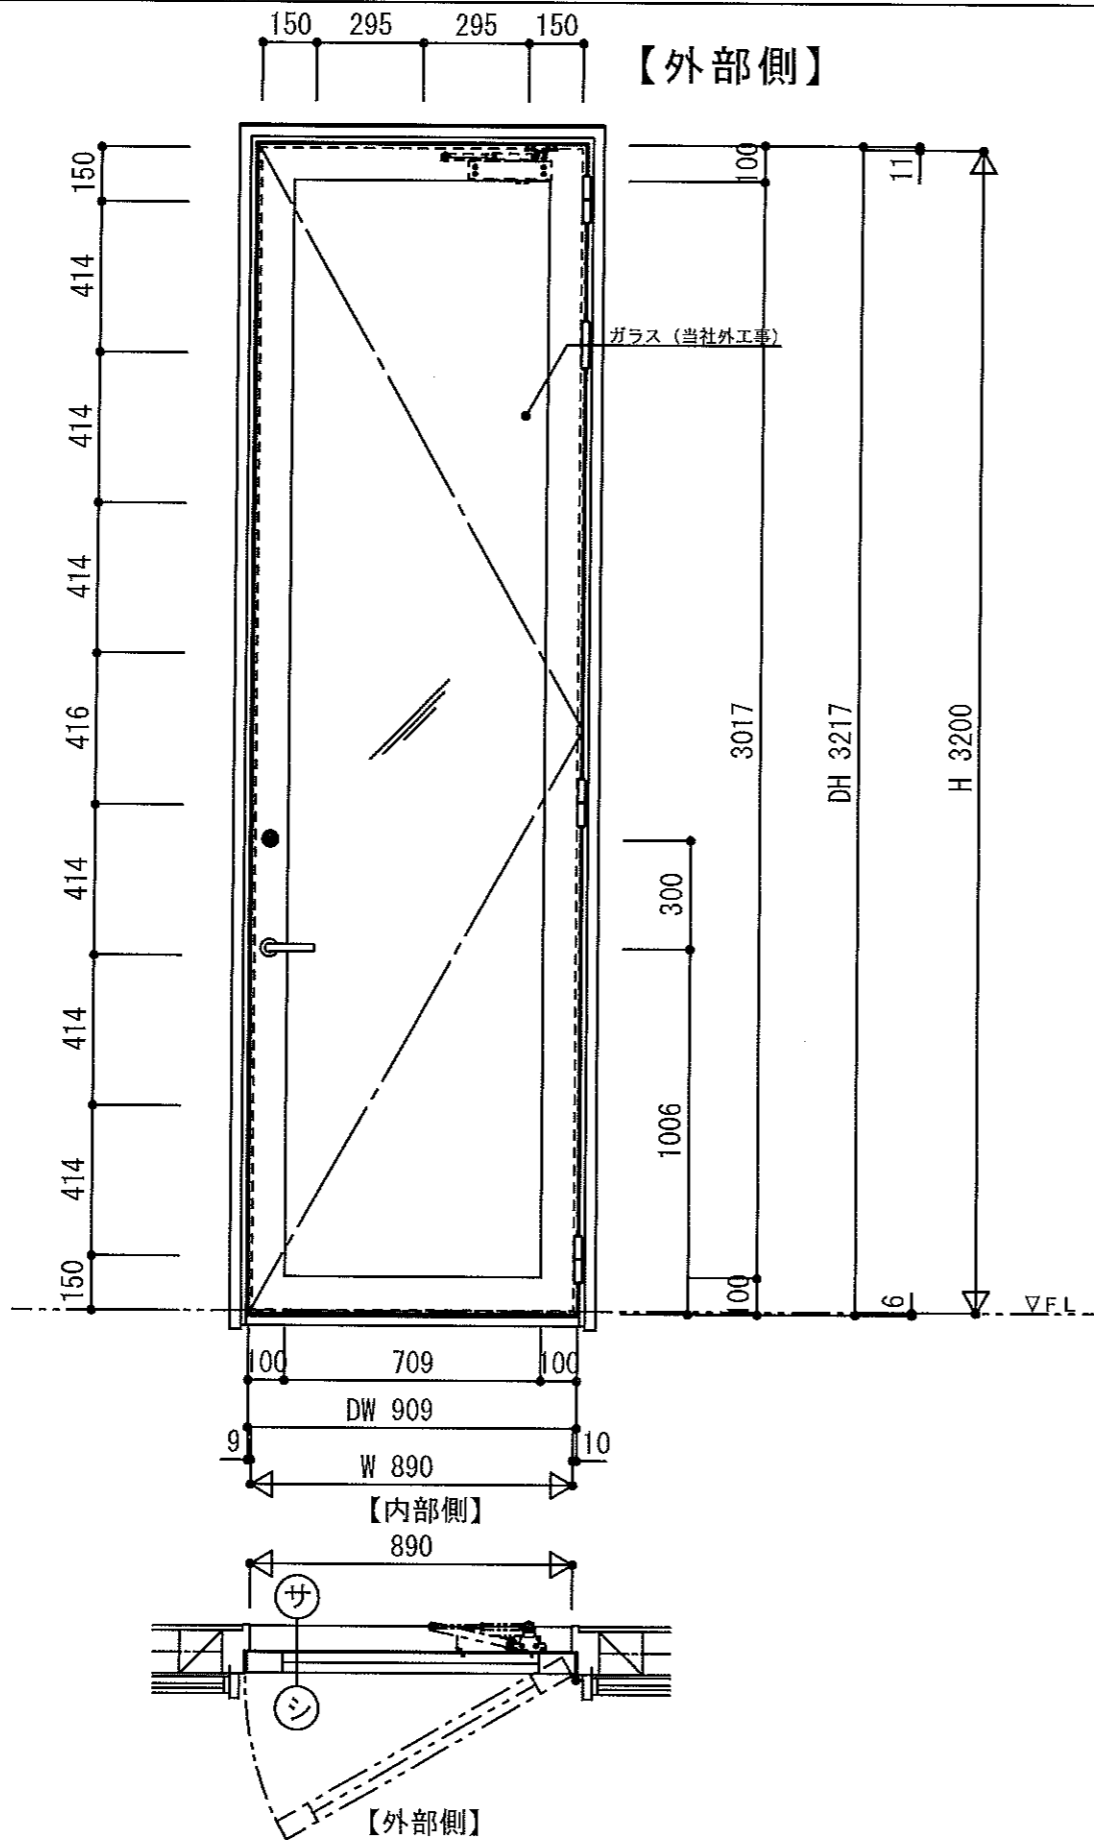


扉: 焼付塗装 (N-20BK 3分艶)
 枠: 焼付塗装 (N-20BK 3分艶)


符 号	SW	色区分			
	8	取付場所	オフィス0		
W=	890	数量	1	枠見込	ガラス厚
H=	3200				
部品名	品番又は形式	員数	備考		
レバーハンドル錠	美和 LA50-0 51/57	1			
本締め錠	美和 DA-1 51/57	1			
面付丁番	制定品 SUS6インチ	4			
ドアクローザー	NS AP-7004 (S無)	1			




訂 正 事 項				照査	設計	設計	受領印	工事名	新築工事
						殿			
						施工	殿	尺度	図面番号
								1/20 1/* 1/*	24B

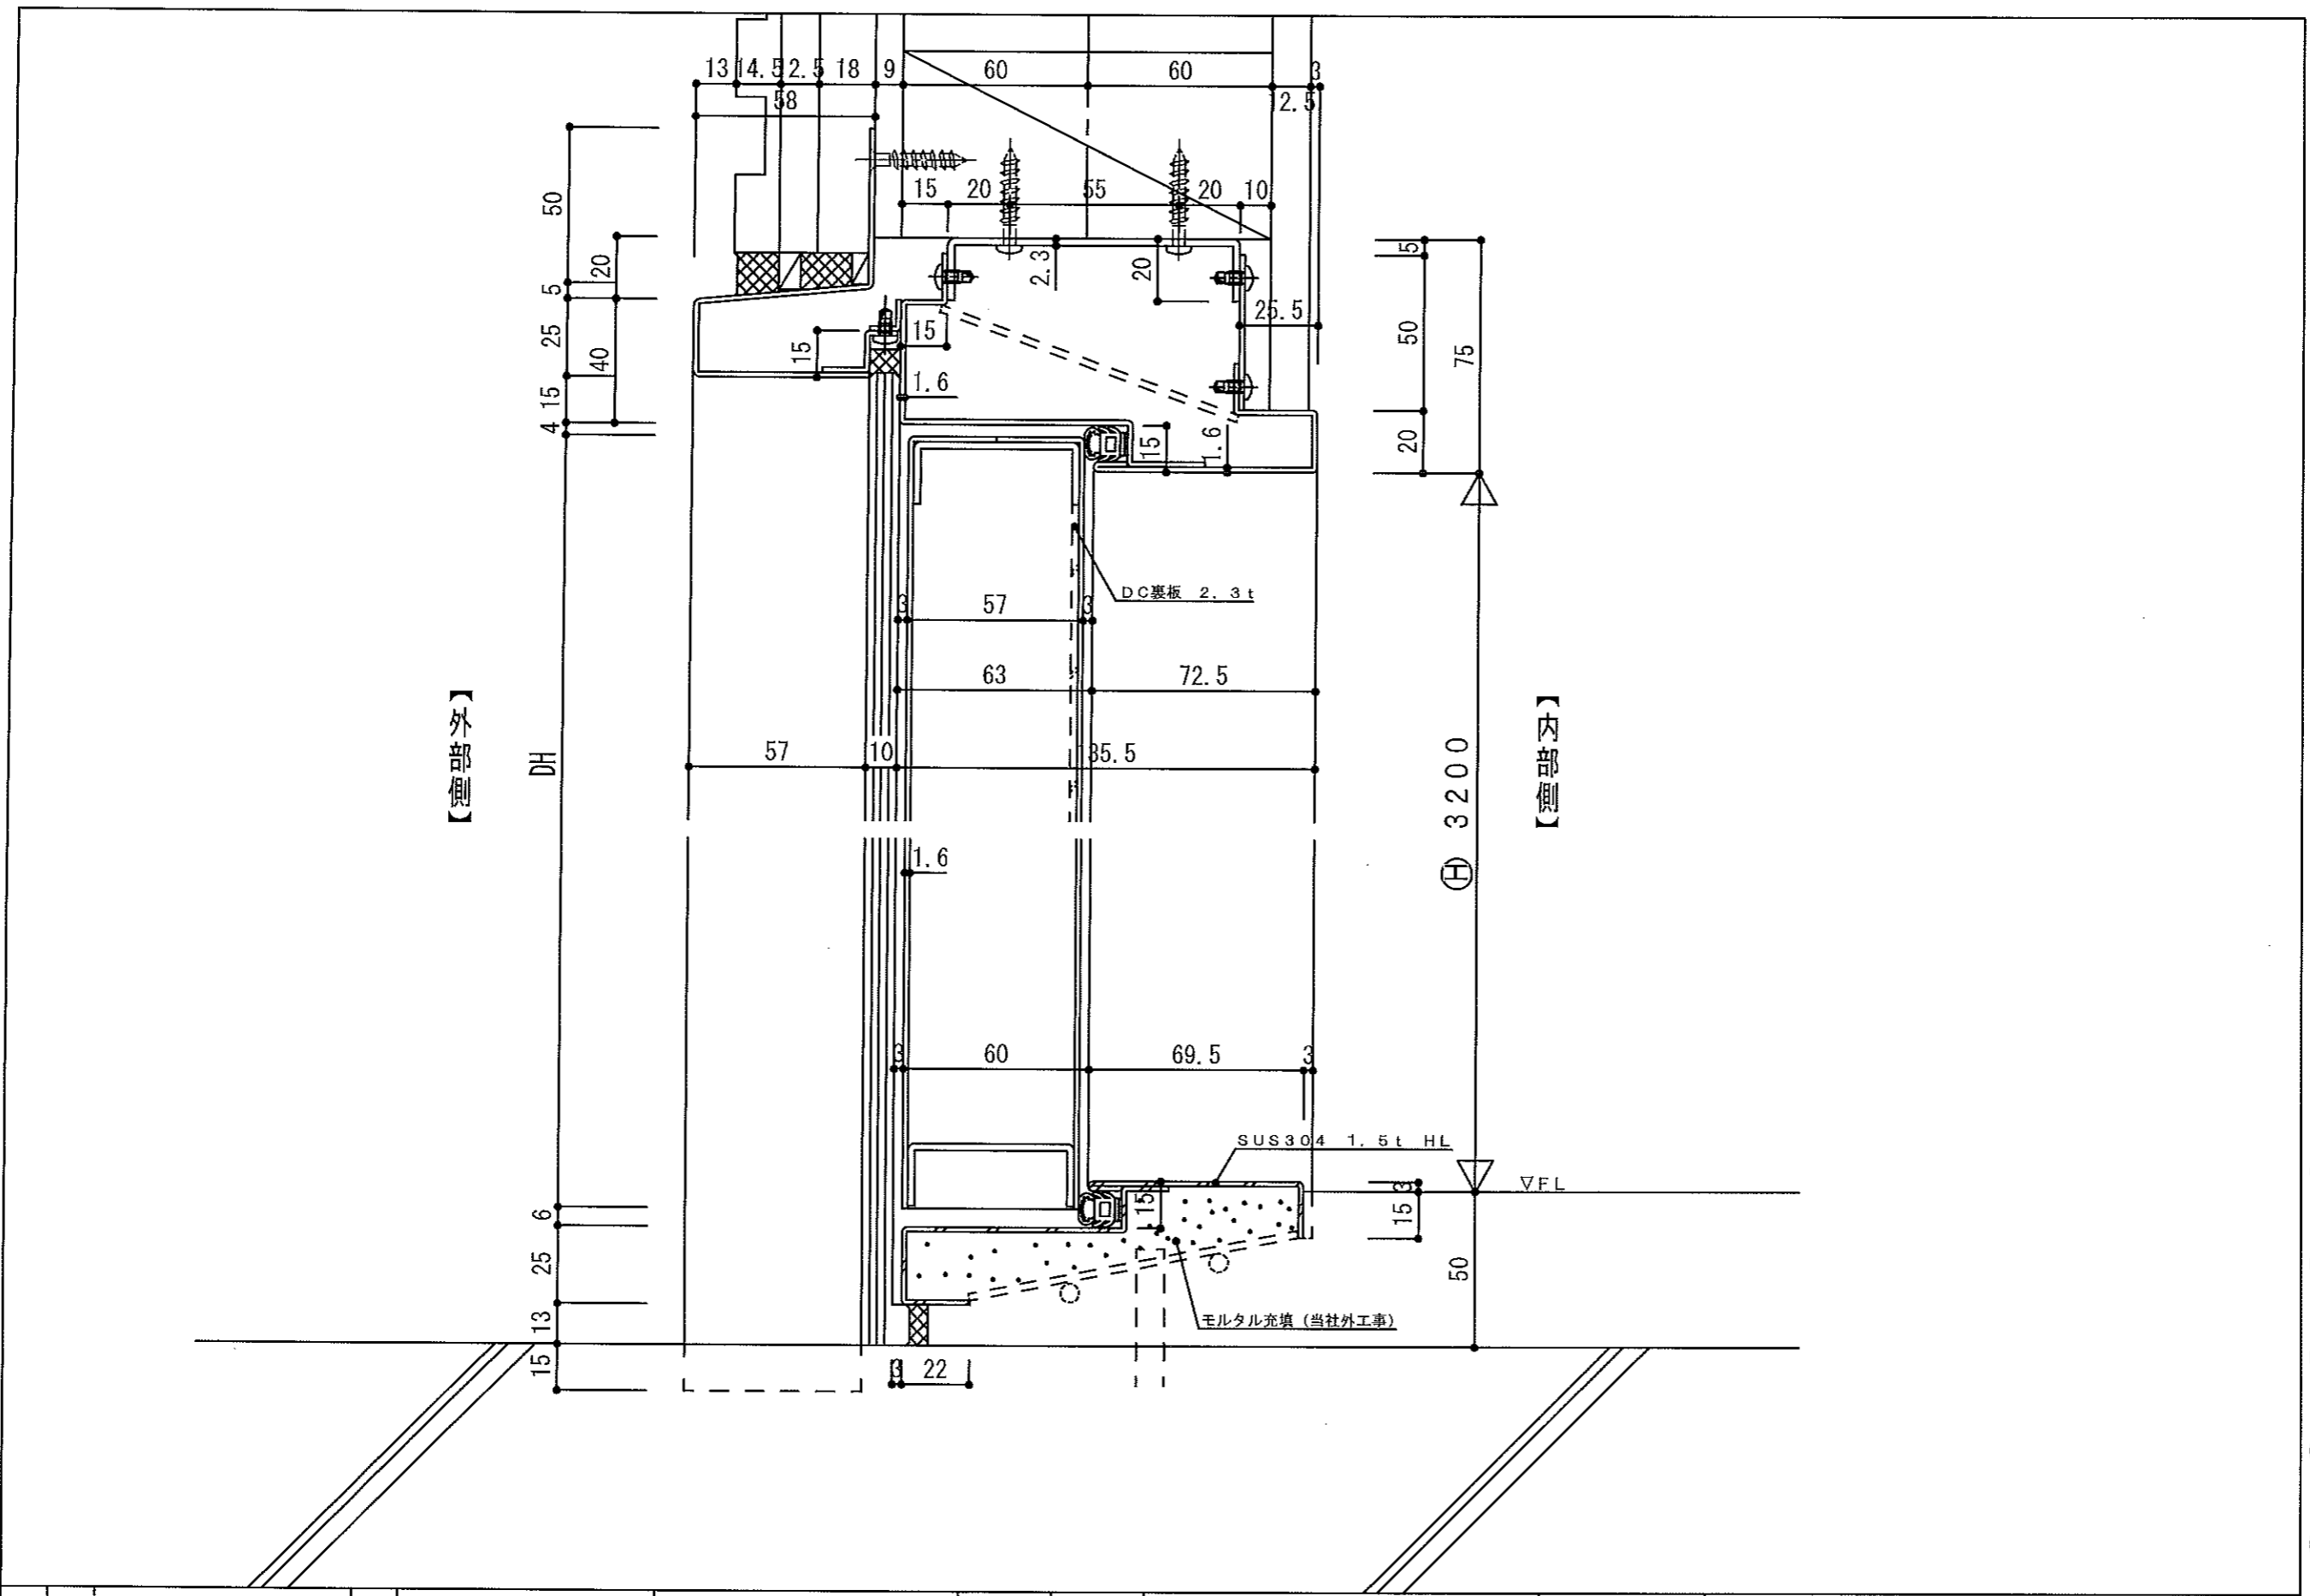

SW
8

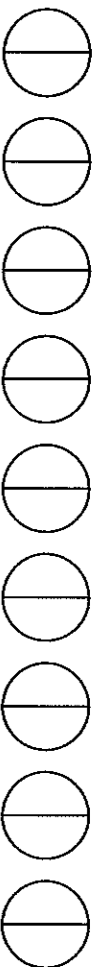


訂正事項				照査	設計	設計	受領印	工事名		
								新築工事		
								尺度		図面番号
								1/2	1/*	1/*

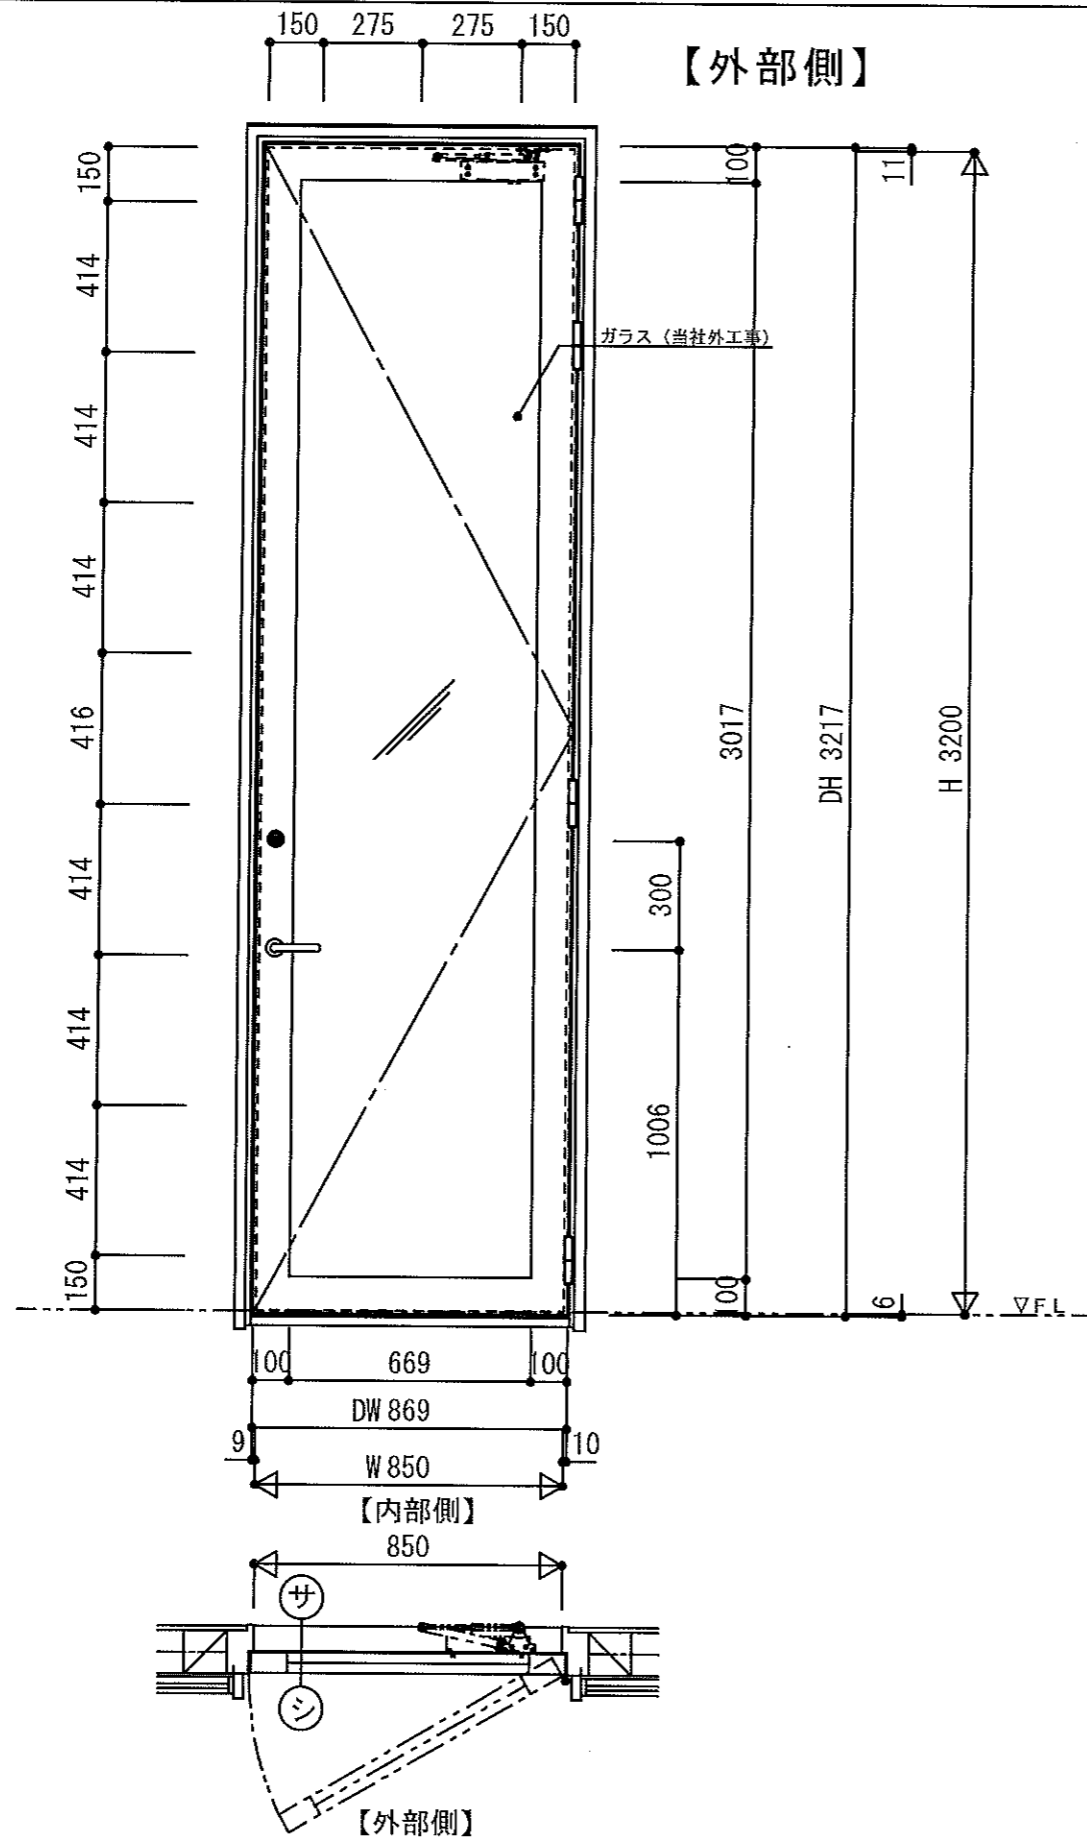


扉：サビ止め迄
 枠：サビ止め迄

符 号	SW	色区分			
	9	取付場所	ミーティングルーム		
W=	850	数量	1	枠見込	ガラス厚
H=	3200				
部品名	品番又は形式		員数	備考	
レバーハンドル錠	美和	LA50-0 51/57	1		
本締り錠	美和	DA-1 51/57	1		
面付丁番	制定品	SUS6インチ	4		
ドアクローザー	NS	AP-7004 (S無)	1		

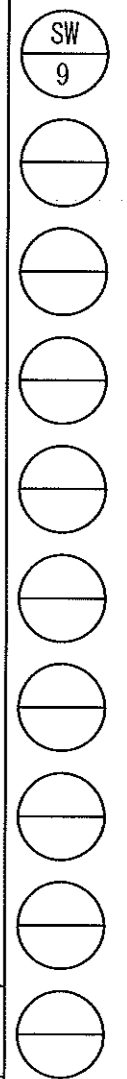

訂 正 事 項				照査	設計	設計	受領印	工事名	新築工事
						殿			
						施工	殿	尺度	図面番号
								1/20 1/* 1/*	27

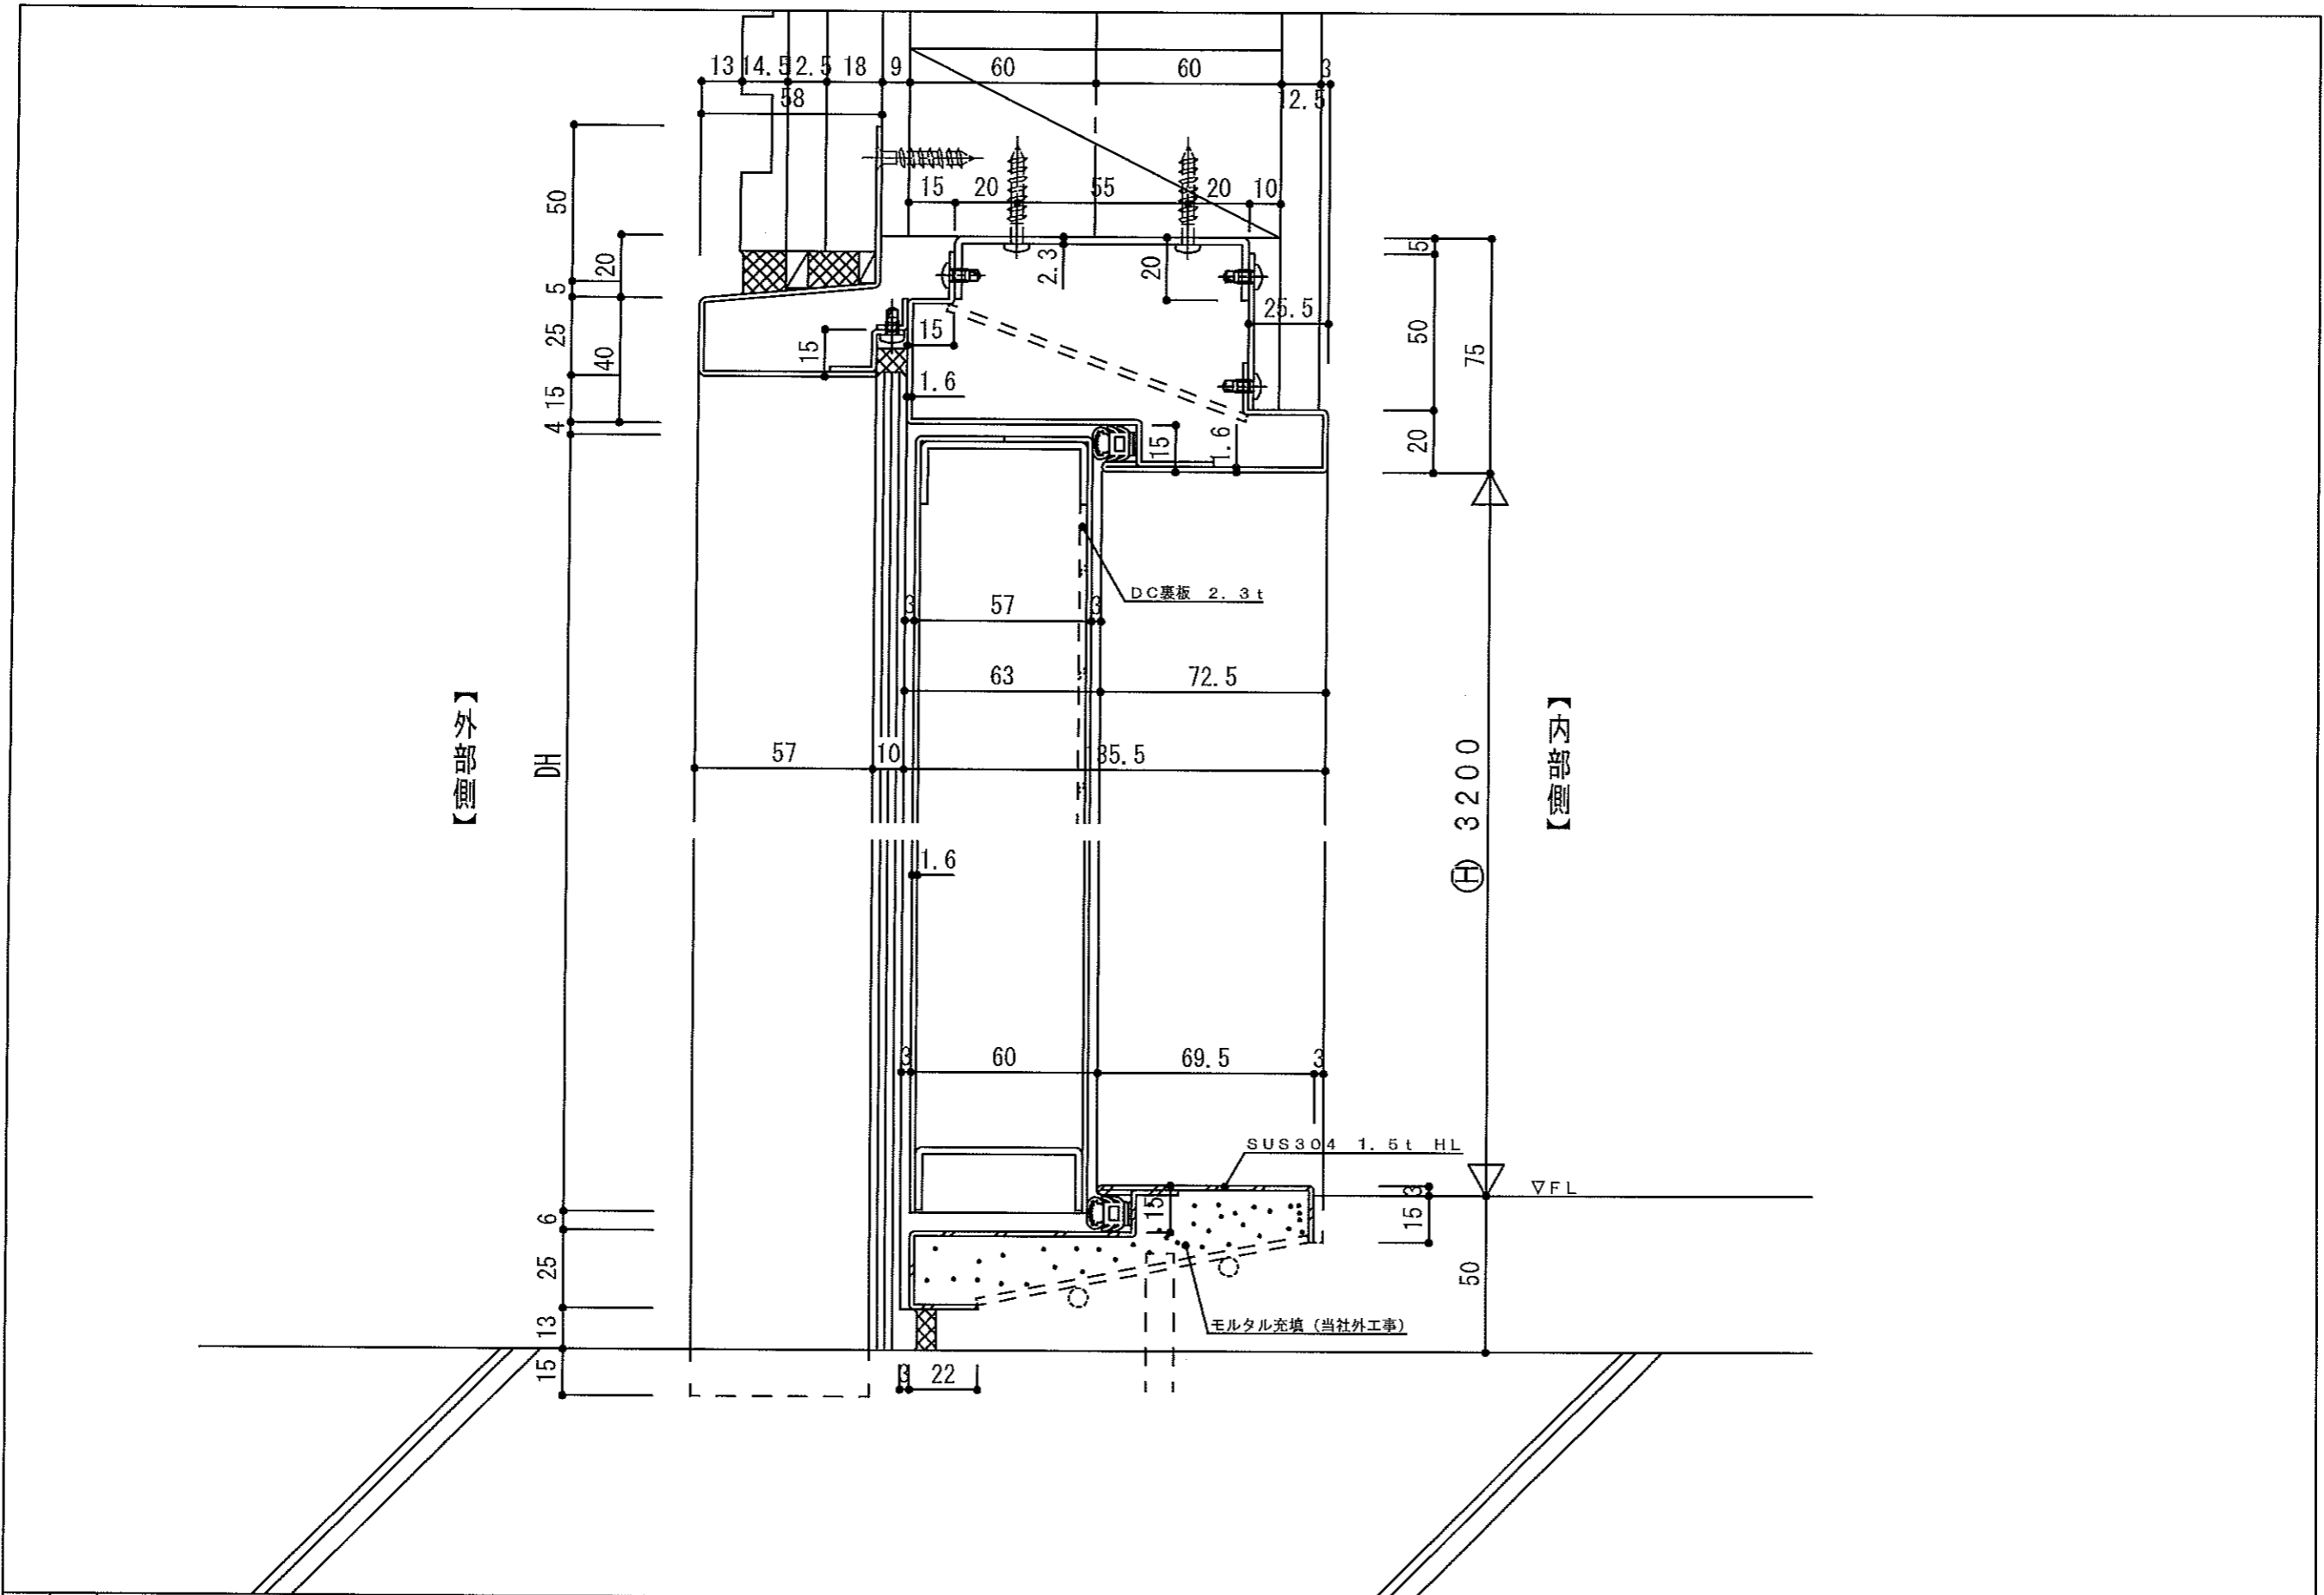

【外部側】


【内部側】

SW
9


訂 正 事 項				照 査	設 計	設 計	受 領 印	工 事 名		新 築 工 事
						股				
						施 工	股	尺 度		図 面 番 号
								1/2	1/*	1/*

【内部側】

⊙ W 850

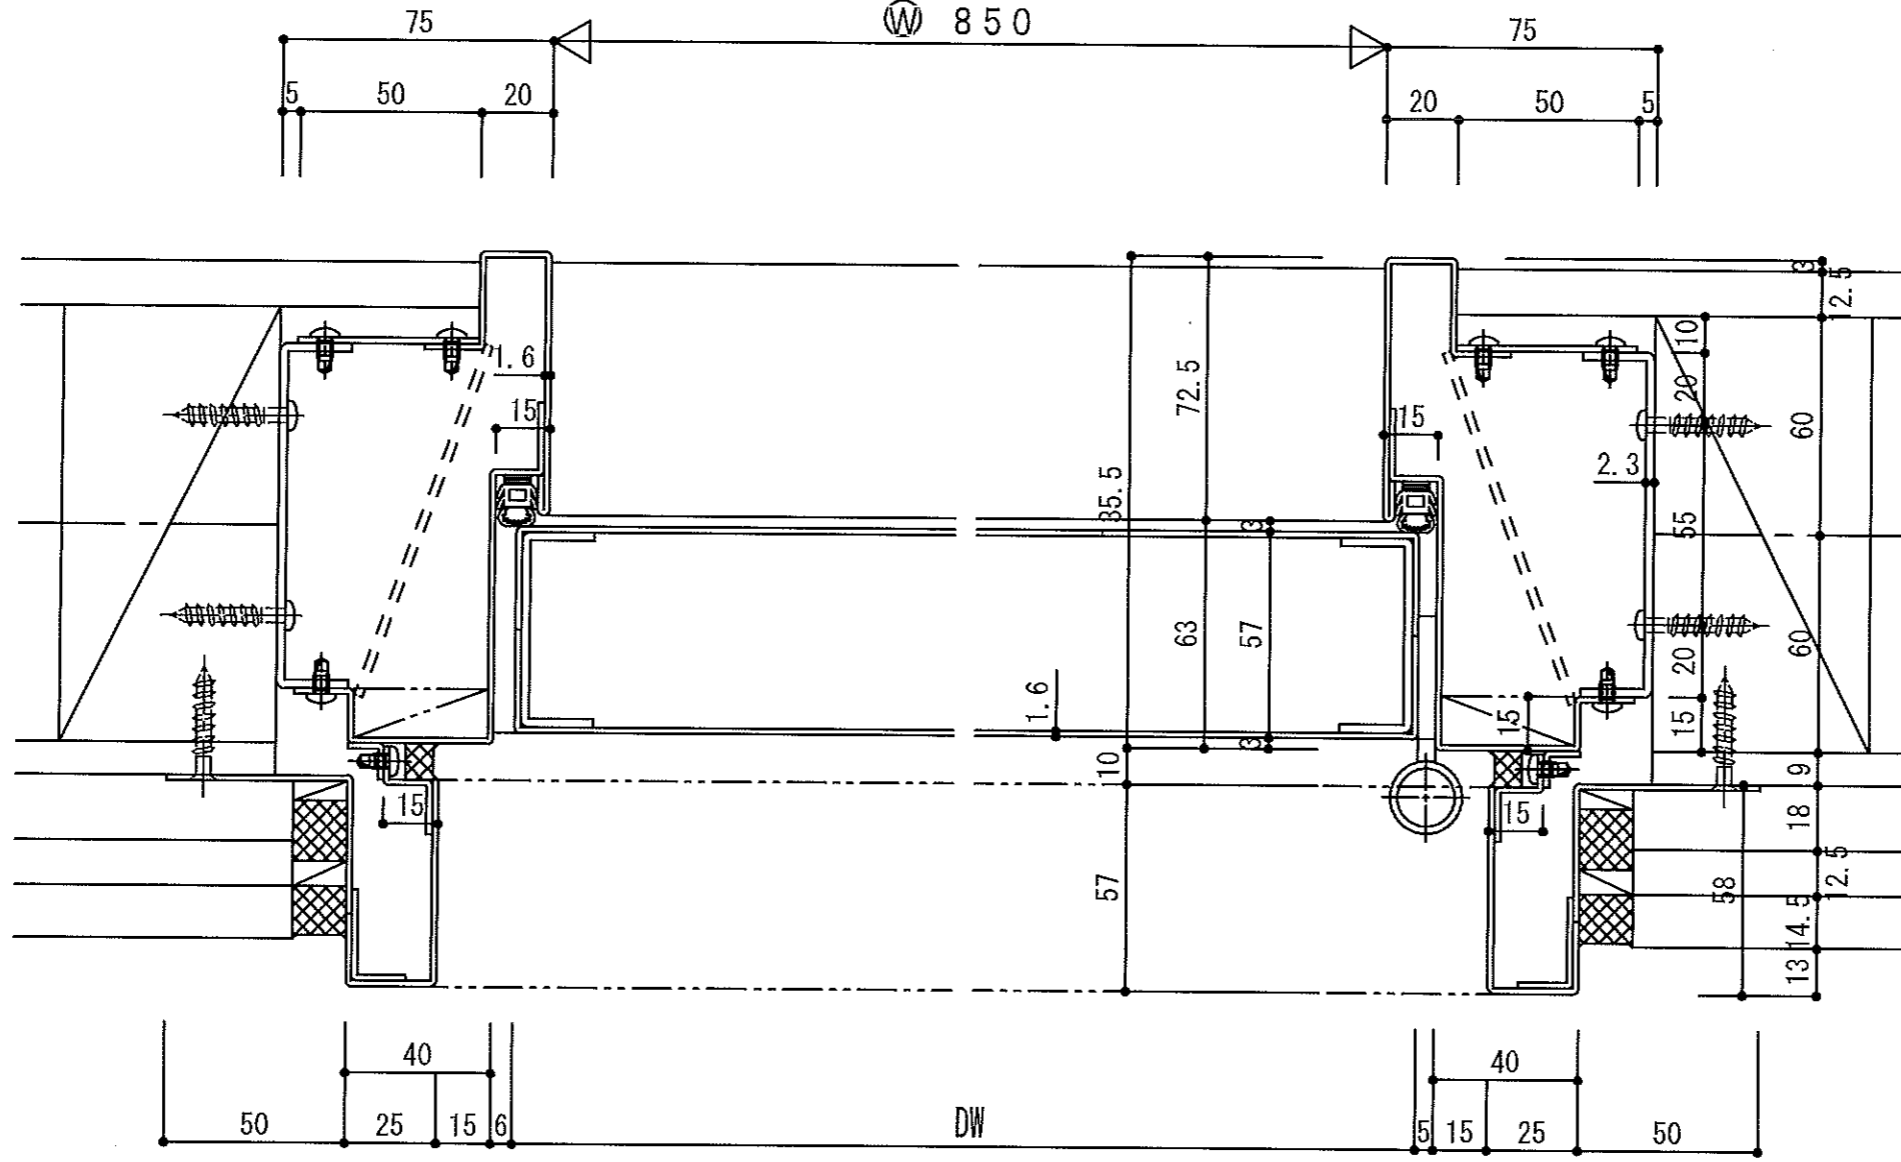

【外部側】

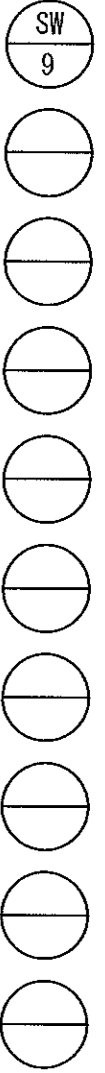

訂 正 事 項				照 査	設 計	設 計	受 領 印	工 事 名		新 築 工 事	
						股					
						施 工	股	尺 度		図 面 番 号	
								1/2	1/*	1/*	29