
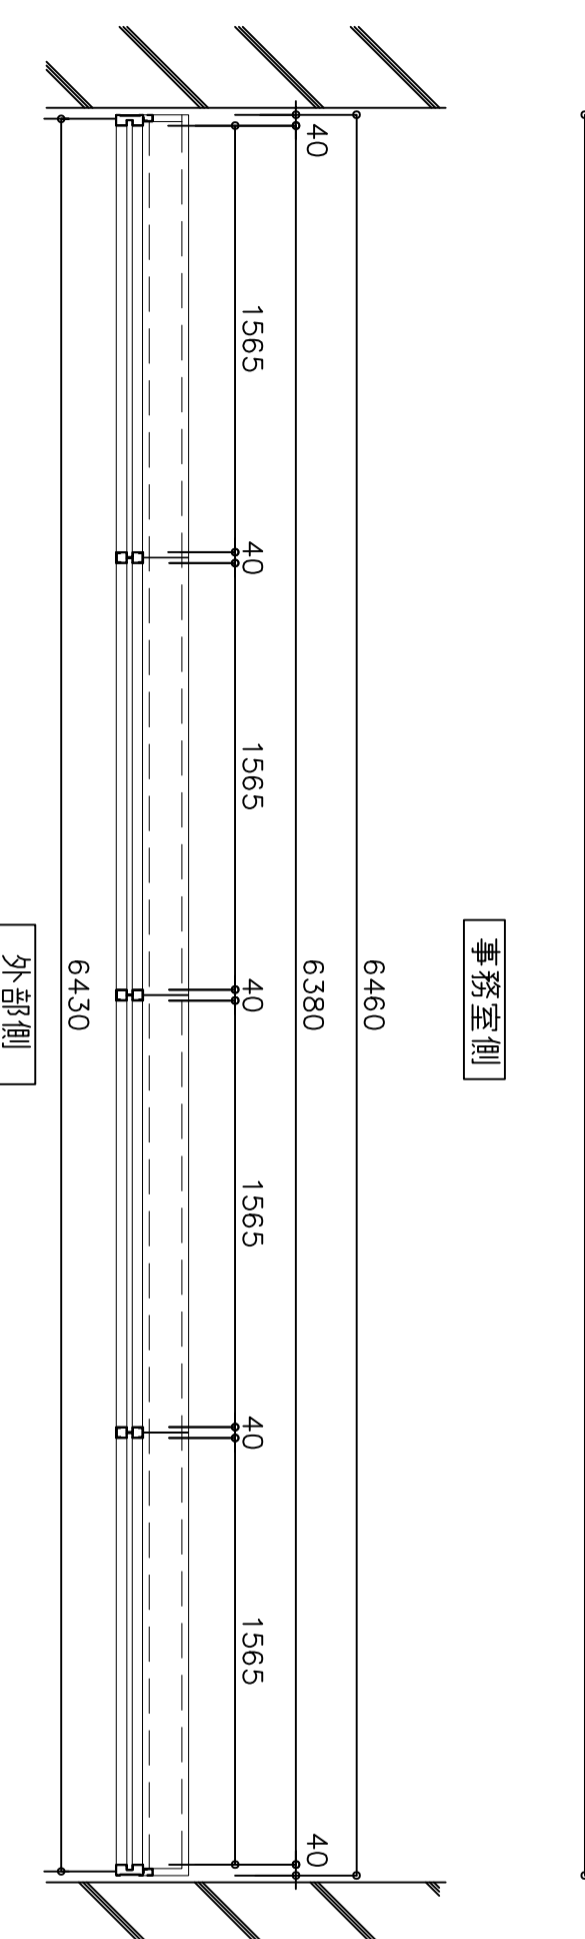


姿図はテラス側より視図

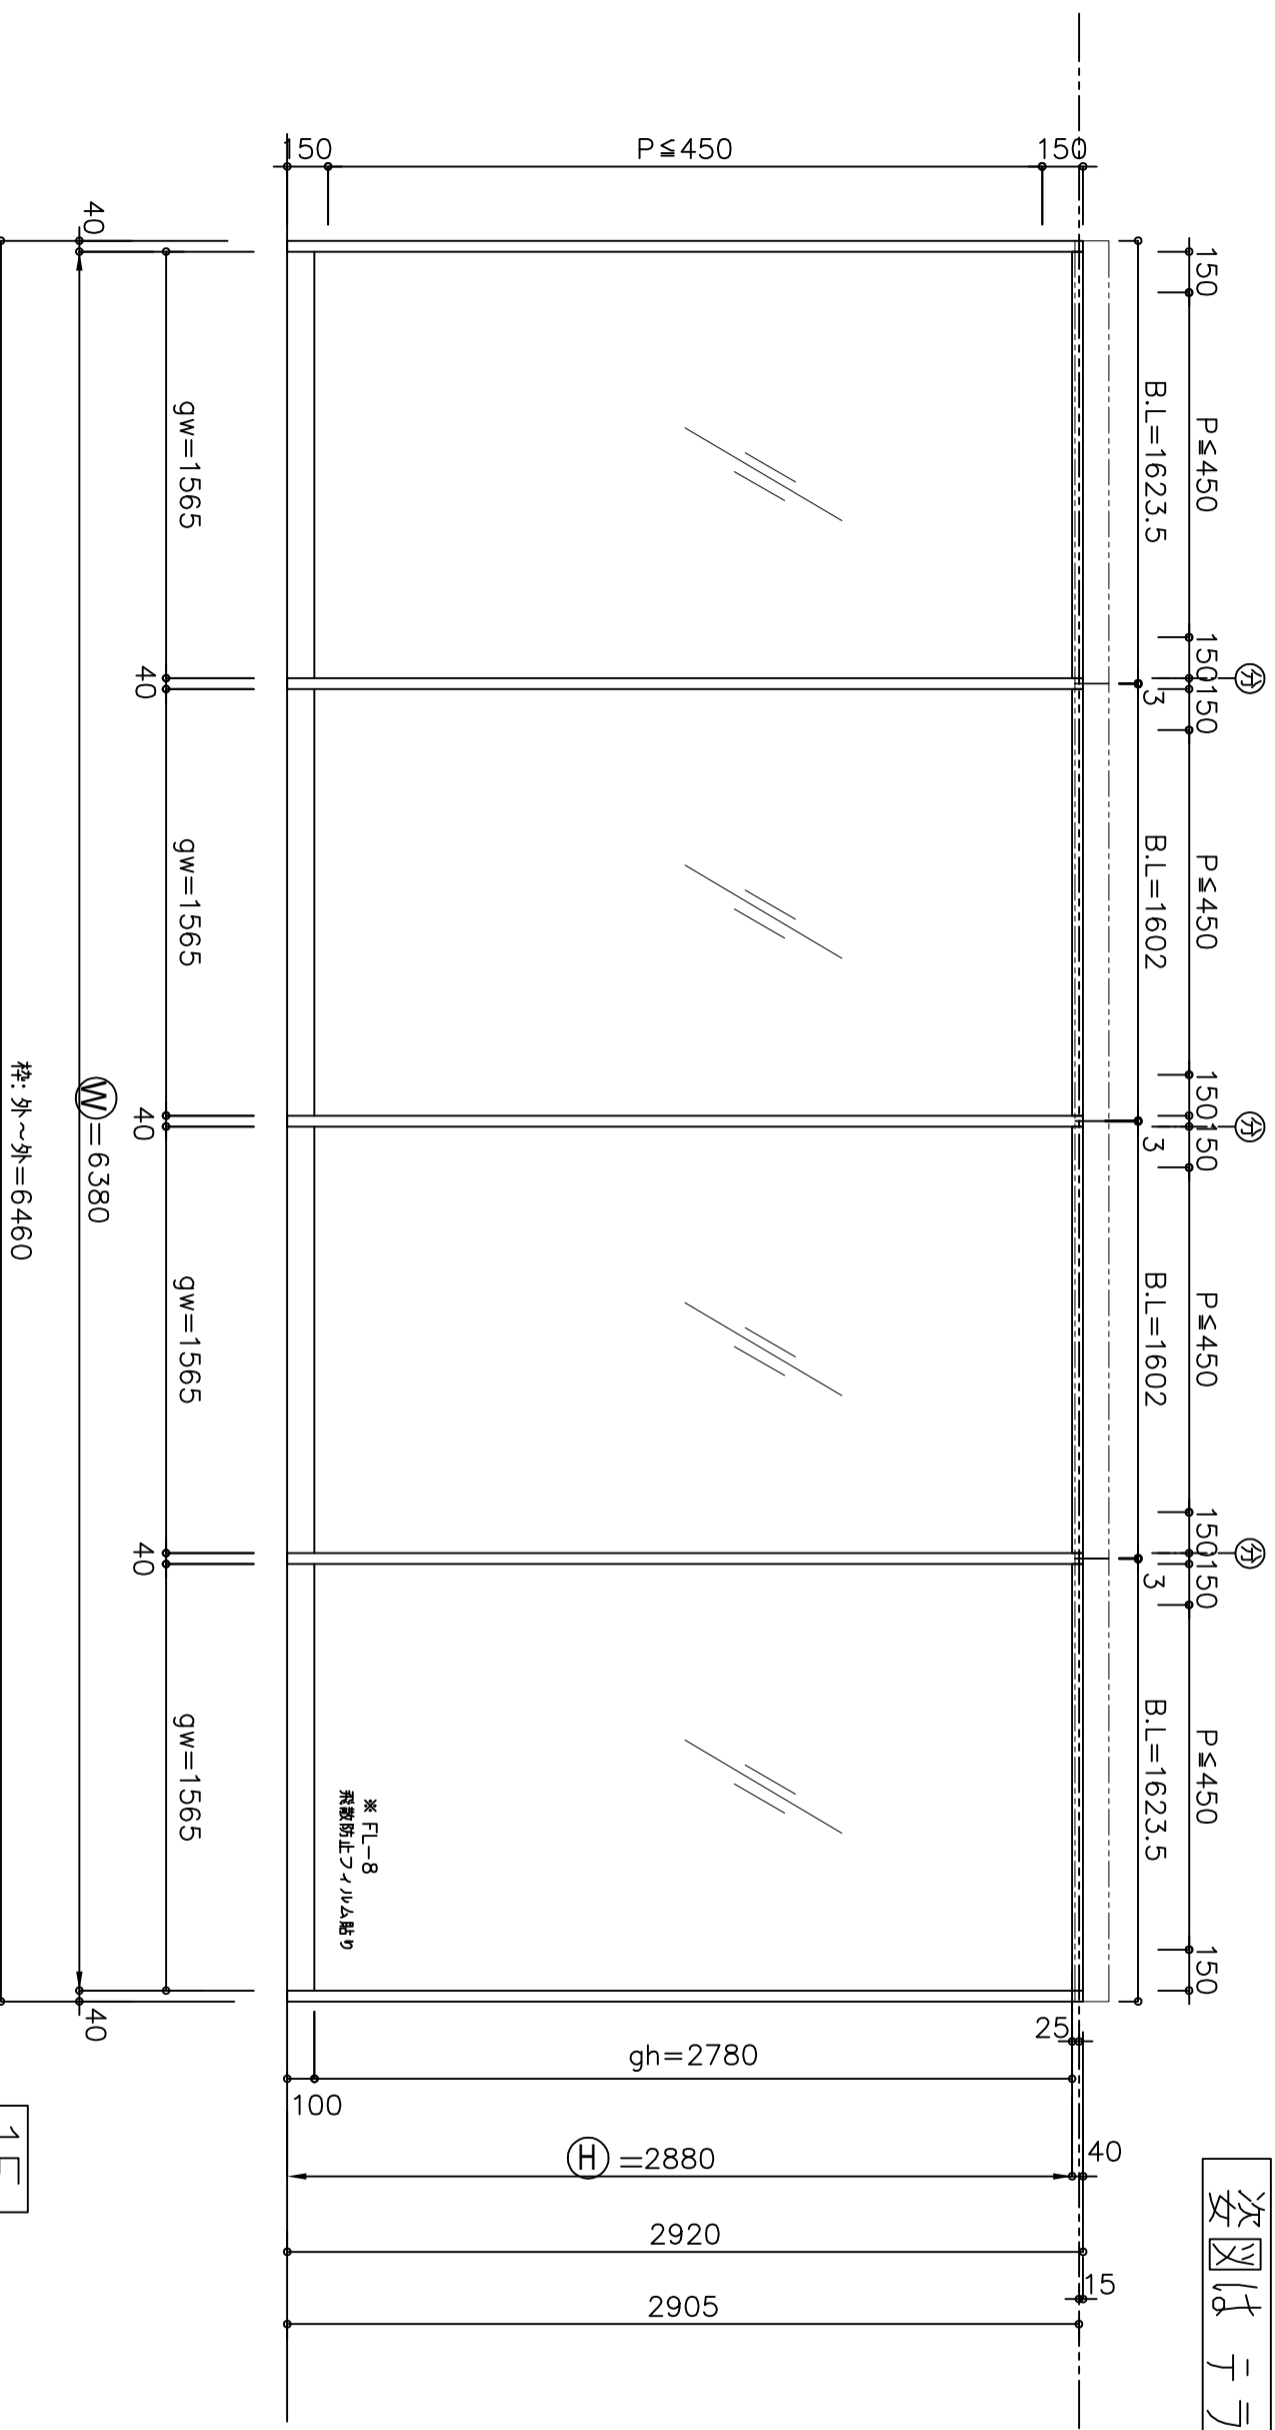

1F


SOP仕上: サビ止塗装



符号	数量	取付場所	備考
SW 1F-1	1ヶ所	1F 事務所	
工理品名	型式	数量	備考

外部側

事務所側



訂正事項		照査	設計	設計	受領印	工事名	目黒ビル 改修工事	図面番号	25
工番				施工		株式会社	ゲンバカンシステムズ	尺 寸	1/20

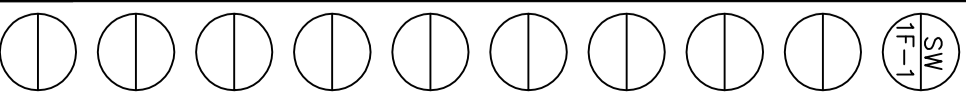

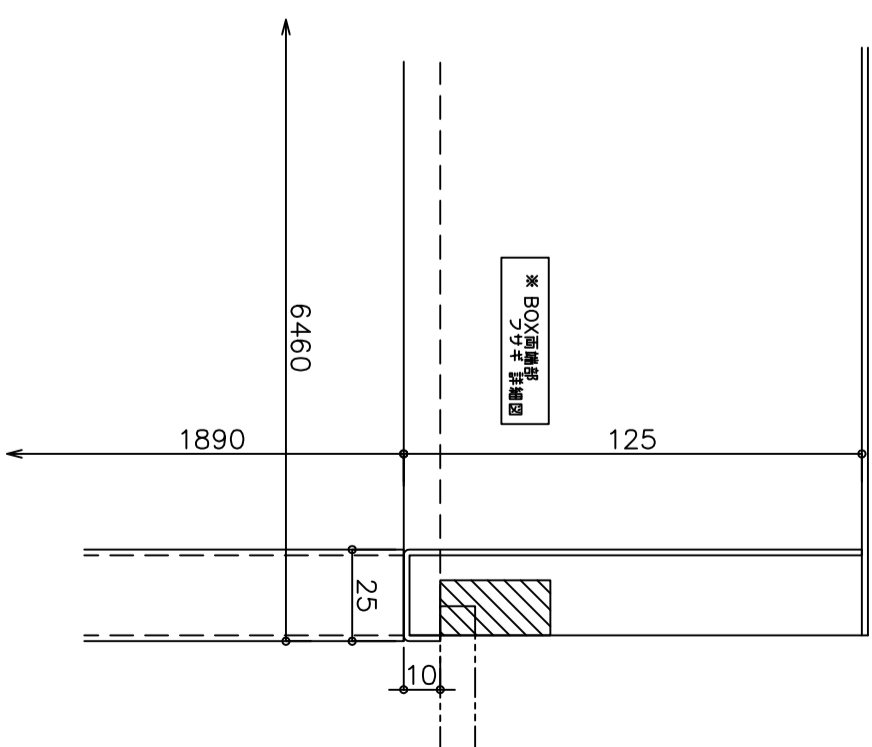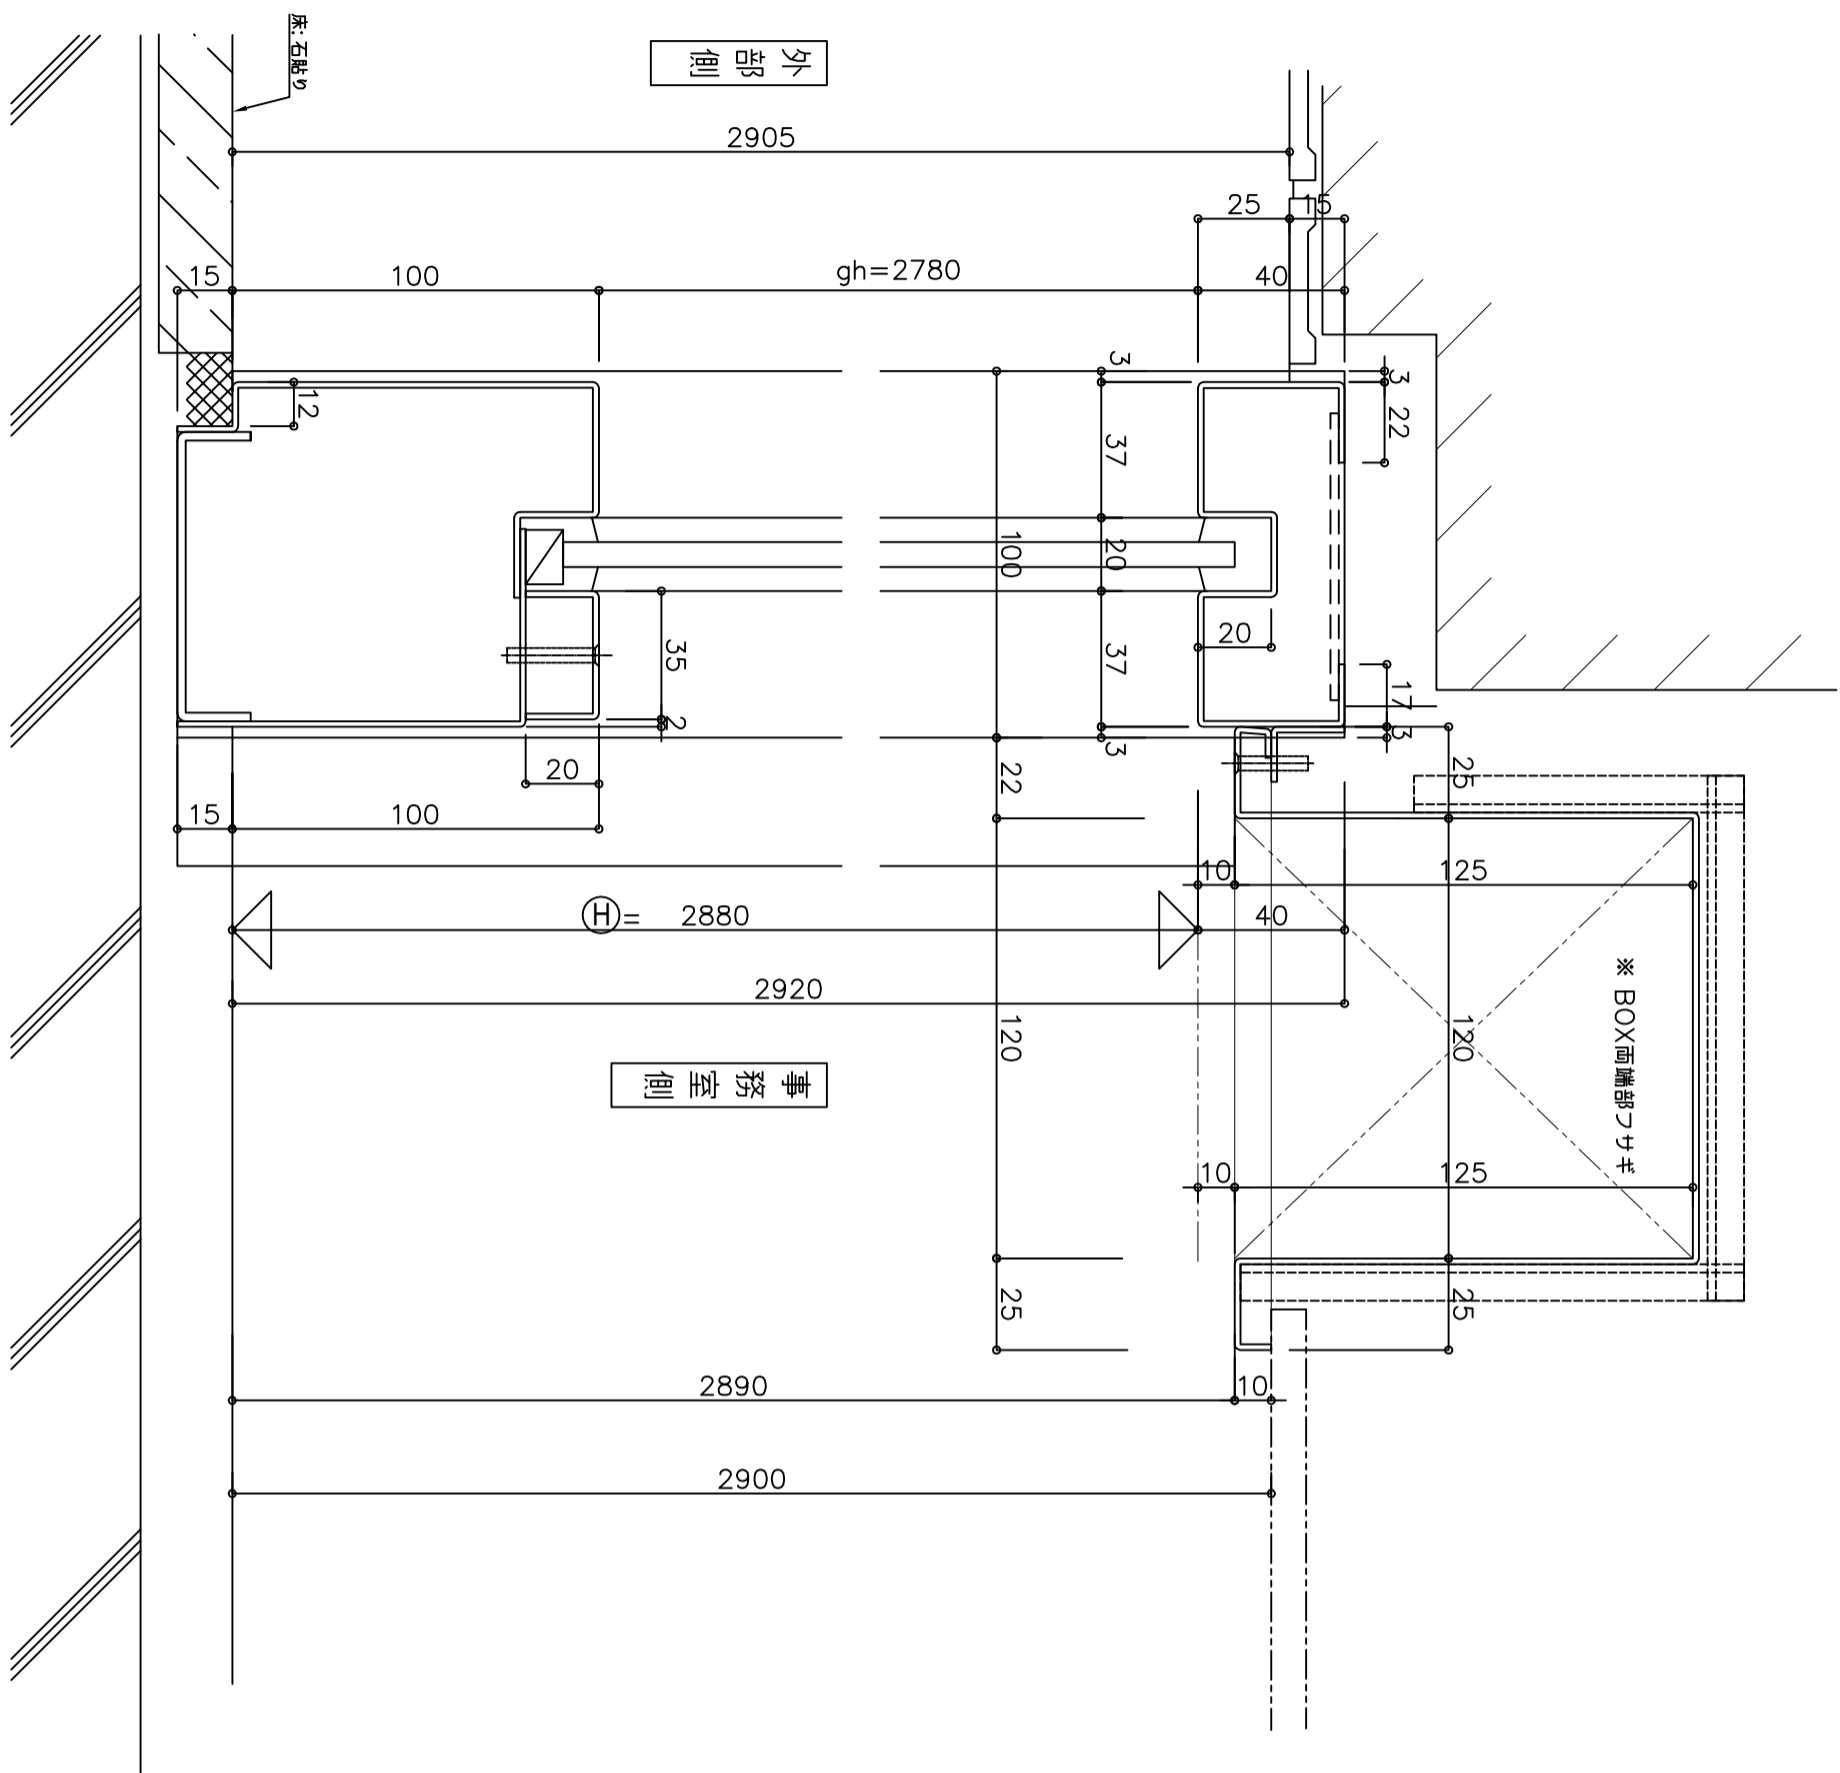

工番	照査	設計	設計	受領印	工事名
					目黒ビル 改修工事
					尺 度
					1/1 4#4#
					図面番号
					26



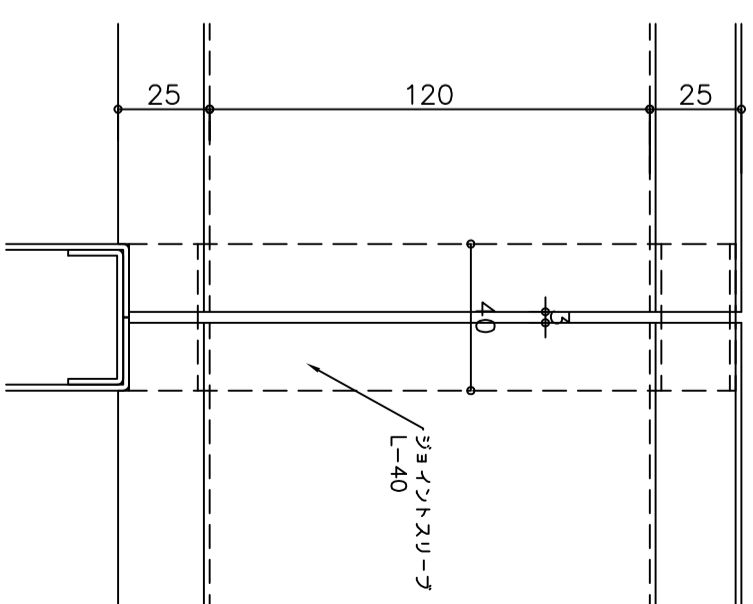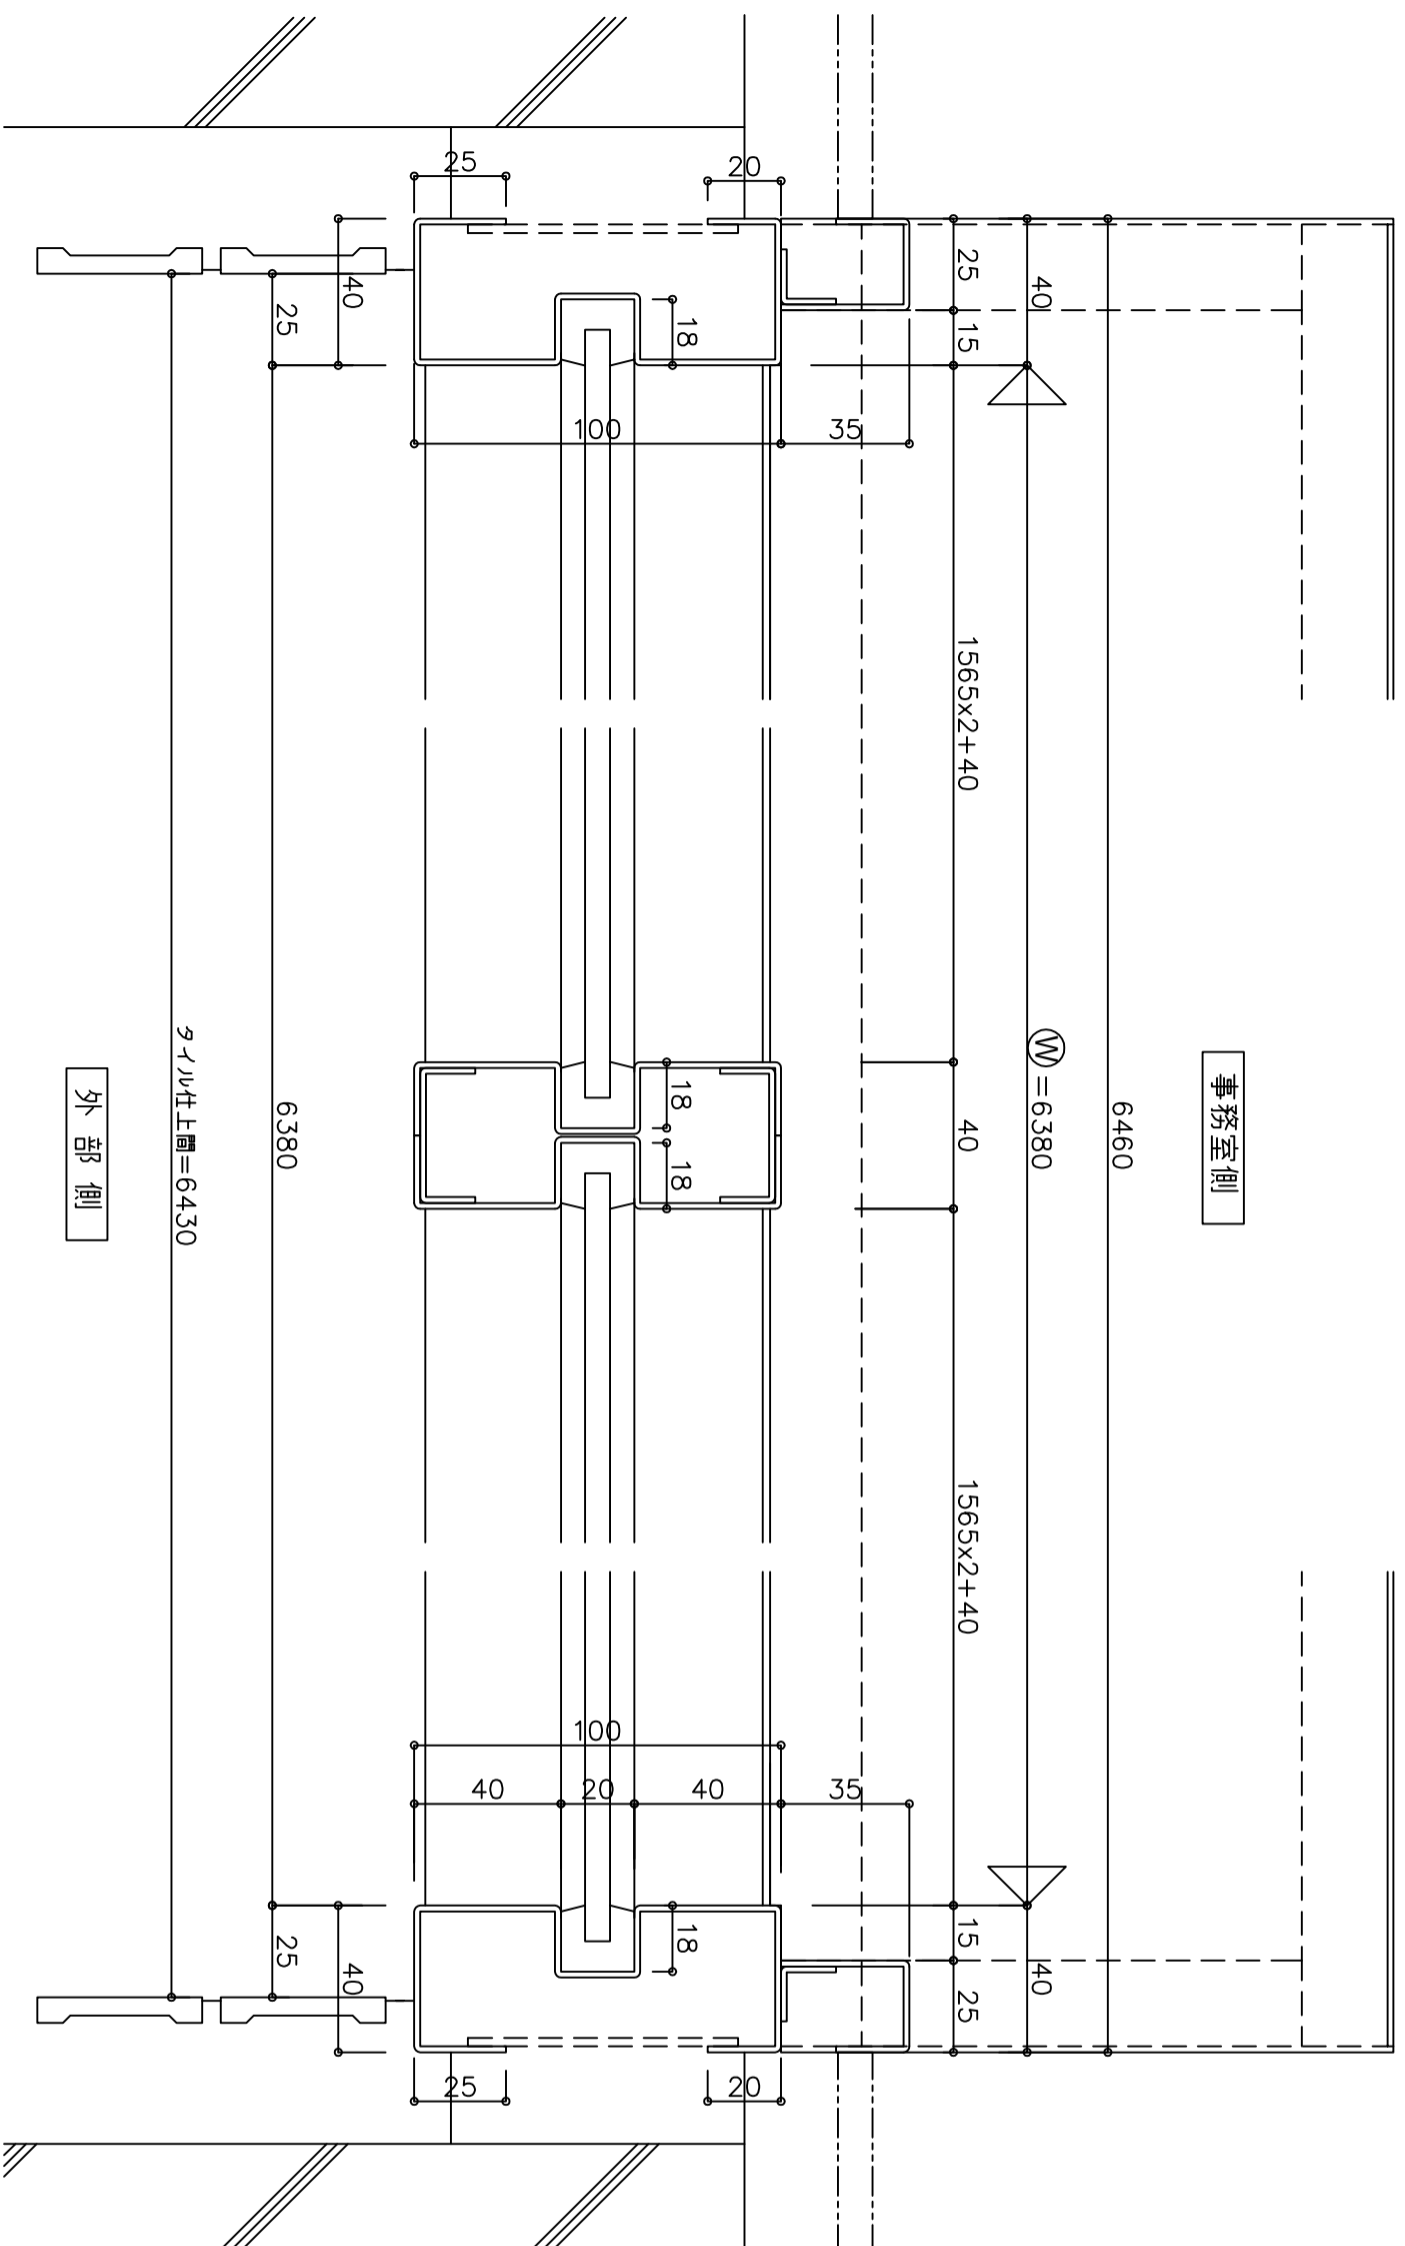


